



УТВЕРЖДЕНО

постановлением Администрации города Каменска-Уральского
от 28.02.2019 № 145

«Об утверждении дизайн-проектов благоустройства дворовых и общественных территорий
в рамках реализации муниципальной программы «Формирование современной городской среды
на территории муниципального образования город Каменск-Уральский на 2017-2022 годы» в 2019 году»

Дизайн-проект благоустройства
дворовой территории
многоквартирного дома №4а
по улице Железнодорожной

Состав проекта

| Лист | Наименование | Примечание |
|-------|---|------------|
| 1 | Состав проекта | |
| 2 | Пояснительная записка | |
| 3,4,5 | Визуализация | |
| 6 | Схема генплана М1:350 | |
| 7 | Схема генплана с сетями М1:350 | |
| 8 | План размеров и привязок 1:350 | |
| 9 | Зонирование, тип покрытий, расчет площадей М1:350 | |
| 10 | Схема бордюров М1:350 | |
| 11 | Нумерация объектов М1:350 | |
| 12 | Спецификация | |
| 13 | Фото территории | |


| | | | |
|--------------|--|--|--|
| Согласовано | | | |
| | | | |
| | | | |
| | | | |
| Взам. инв. № | | | |
| | | | |
| | | | |
| | | | |
| Подп. и дата | | | |
| | | | |
| | | | |
| | | | |
| Инв. № подл. | | | |
| | | | |
| | | | |
| | | | |

| | | | | | | | | |
|------------|---------|------|--------|-------|------|--|--------|--------|
| | | | | | | | | |
| | | | | | | | | |
| | | | | | | Дизайн-проект благоустройства дворовой территории по ул. Железнодорожная, дом № 4а | | |
| Изм. | Кол.уч. | Лист | № док. | Подп. | Дата | Проект благоустройства | Стадия | Лист |
| | | | | | | | | Листов |
| | | | | | | | | 1 |
| | | | | | | | | 13 |
| | | | | | | Состав проекта | | |
| Разработал | Шулепов | | | | | | | |







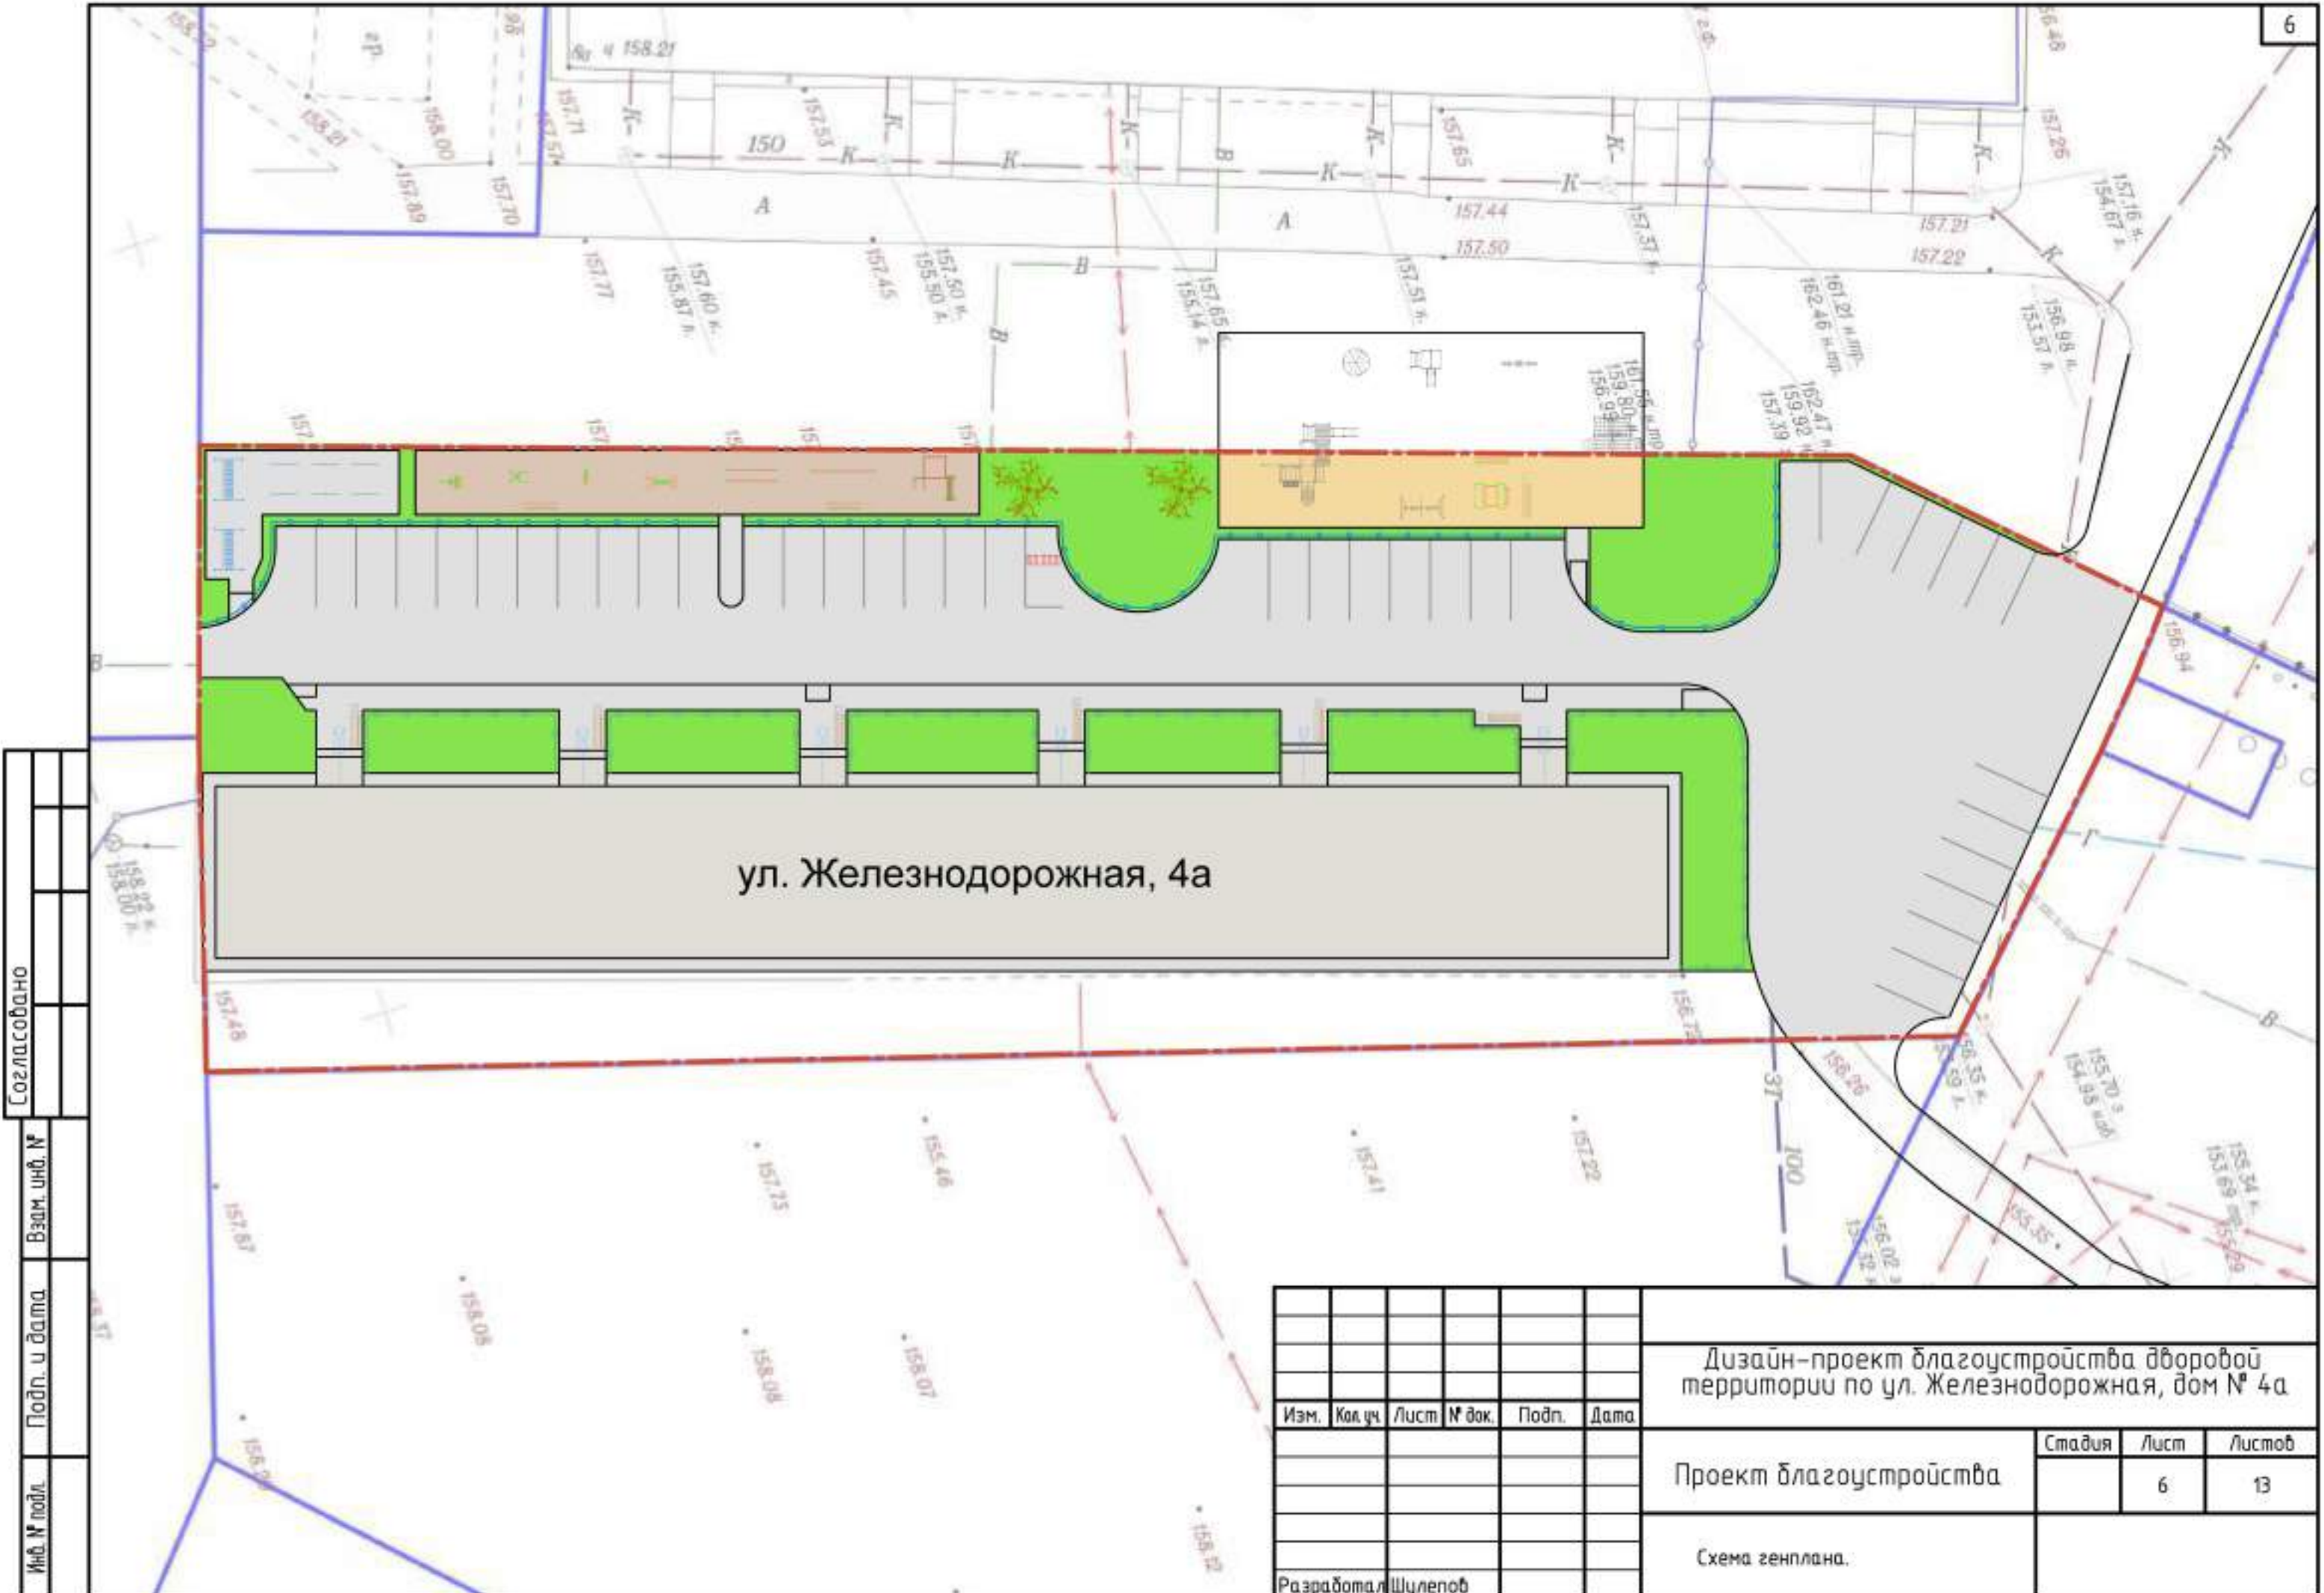


| | | | |
|--------------|--------------|--------------|-------------|
| Инв. № подл. | Подп. и дата | Взам. инв. № | Согласовано |
| | | | |
| | | | |
| | | | |
| | | | |
| | | | |

| | | | | | |
|--|----------|------|--------|--------|------|
| Дизайн-проект благоустройства дворовой территории по ул. Железнодорожная, дом № 4а | | | | | |
| Изм. | Кол. уч. | Лист | № док. | Подп. | Дата |
| | | | | | |
| | | | | | |
| | | | | | |
| | | | | | |
| Проект благоустройства | | | | Стадия | Лист |
| Схема генплана. | | | | 6 | 13 |
| Разработал Шуленин | | | | | |



| | | | | | | |
|--------------|--------------|--------------|-------------|--|--|--|
| Инд. № подл. | Подп. и дата | Взам. инд. № | Согласовано | | | |
| | | | | | | |

| | | | | | | | | |
|------------|---------|------|--------|-------|------|--|--------|------|
| | | | | | | | | |
| | | | | | | Дизайн-проект благоустройства дворовой территории по ул. Железнодорожная, дом № 4а | | |
| Изм. | Кол.уч. | Лист | № док. | Подп. | Дата | | | |
| | | | | | | Проект благоустройства | Стадия | Лист |
| | | | | | | | | 7 |
| | | | | | | Схема генплана с сетями. | | |
| Разработал | Шулепов | | | | | | | |

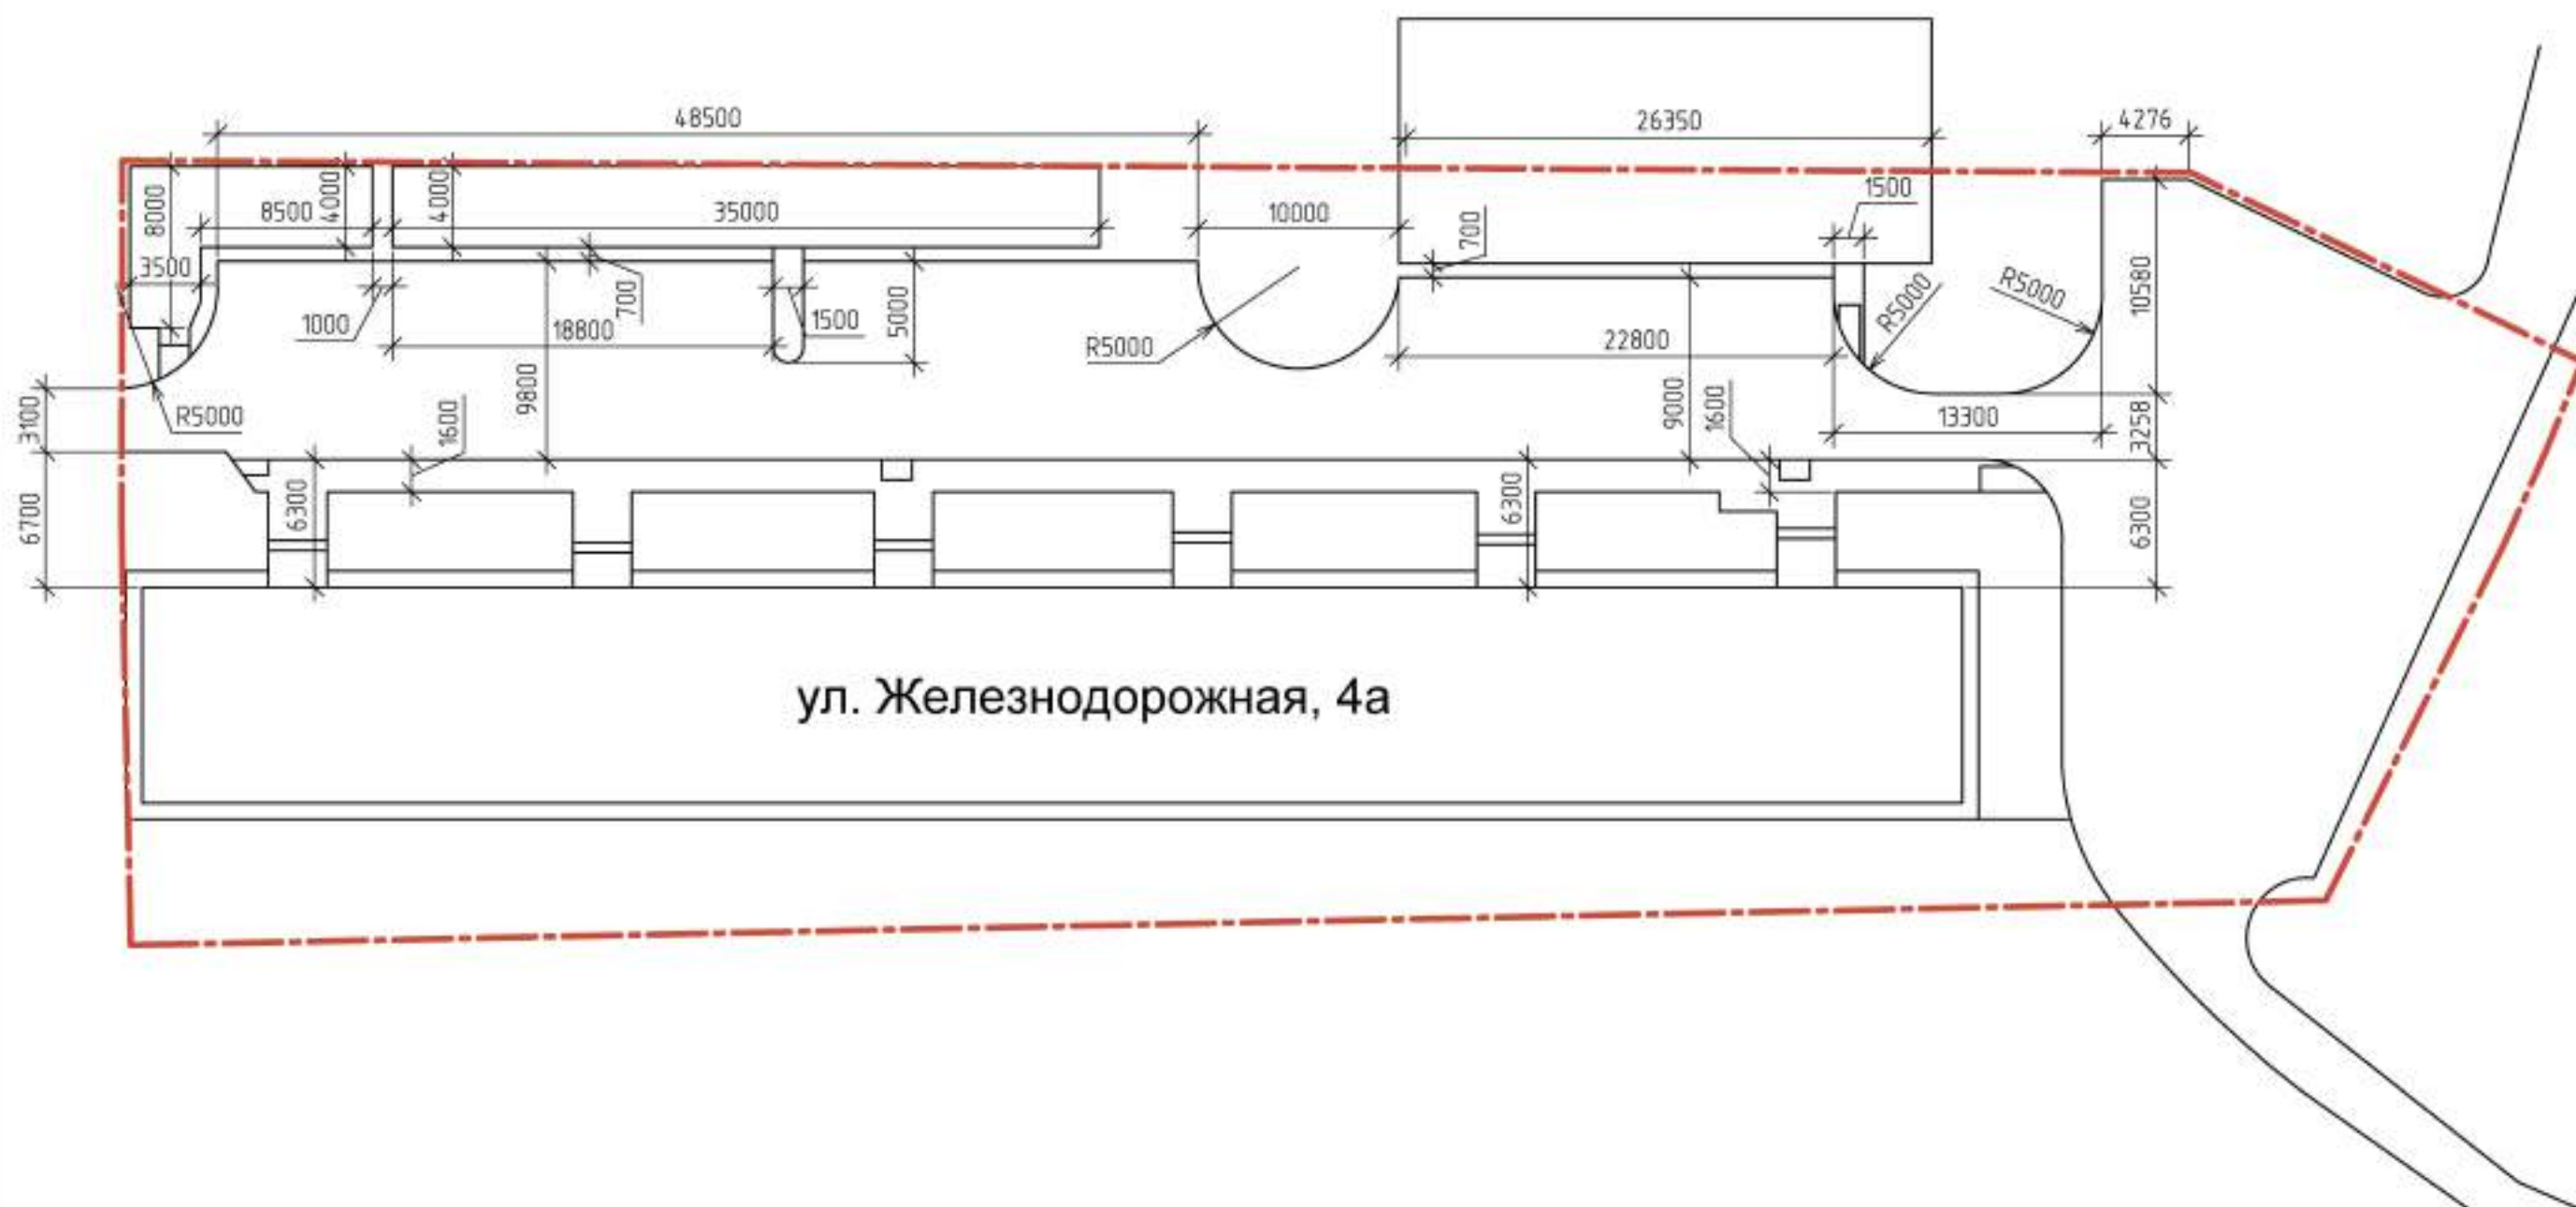

ул. Железнодорожная, 4а


| | | | | | | | | | | | |
|------------|---------|---------|--------|-------|------|--|--|--|--------|------|--------|
| | | | | | | | | | | | |
| | | | | | | Дизайн-проект благоустройства дворовой территории по ул. Железнодорожная, дом № 4а | | | | | |
| Изм. | Кол.уч. | Лист | № док. | Подп. | Дата | | | | | | |
| | | | | | | Проект благоустройства | | | Стадия | Лист | Листов |
| | | | | | | | | | | 8 | 13 |
| | | | | | | План размеров и привязок. | | | | | |
| Разработал | | Шуленин | | | | | | | | | |

Согласовано

Взам. инв. №

Подп. и дата

Инв. № подл.

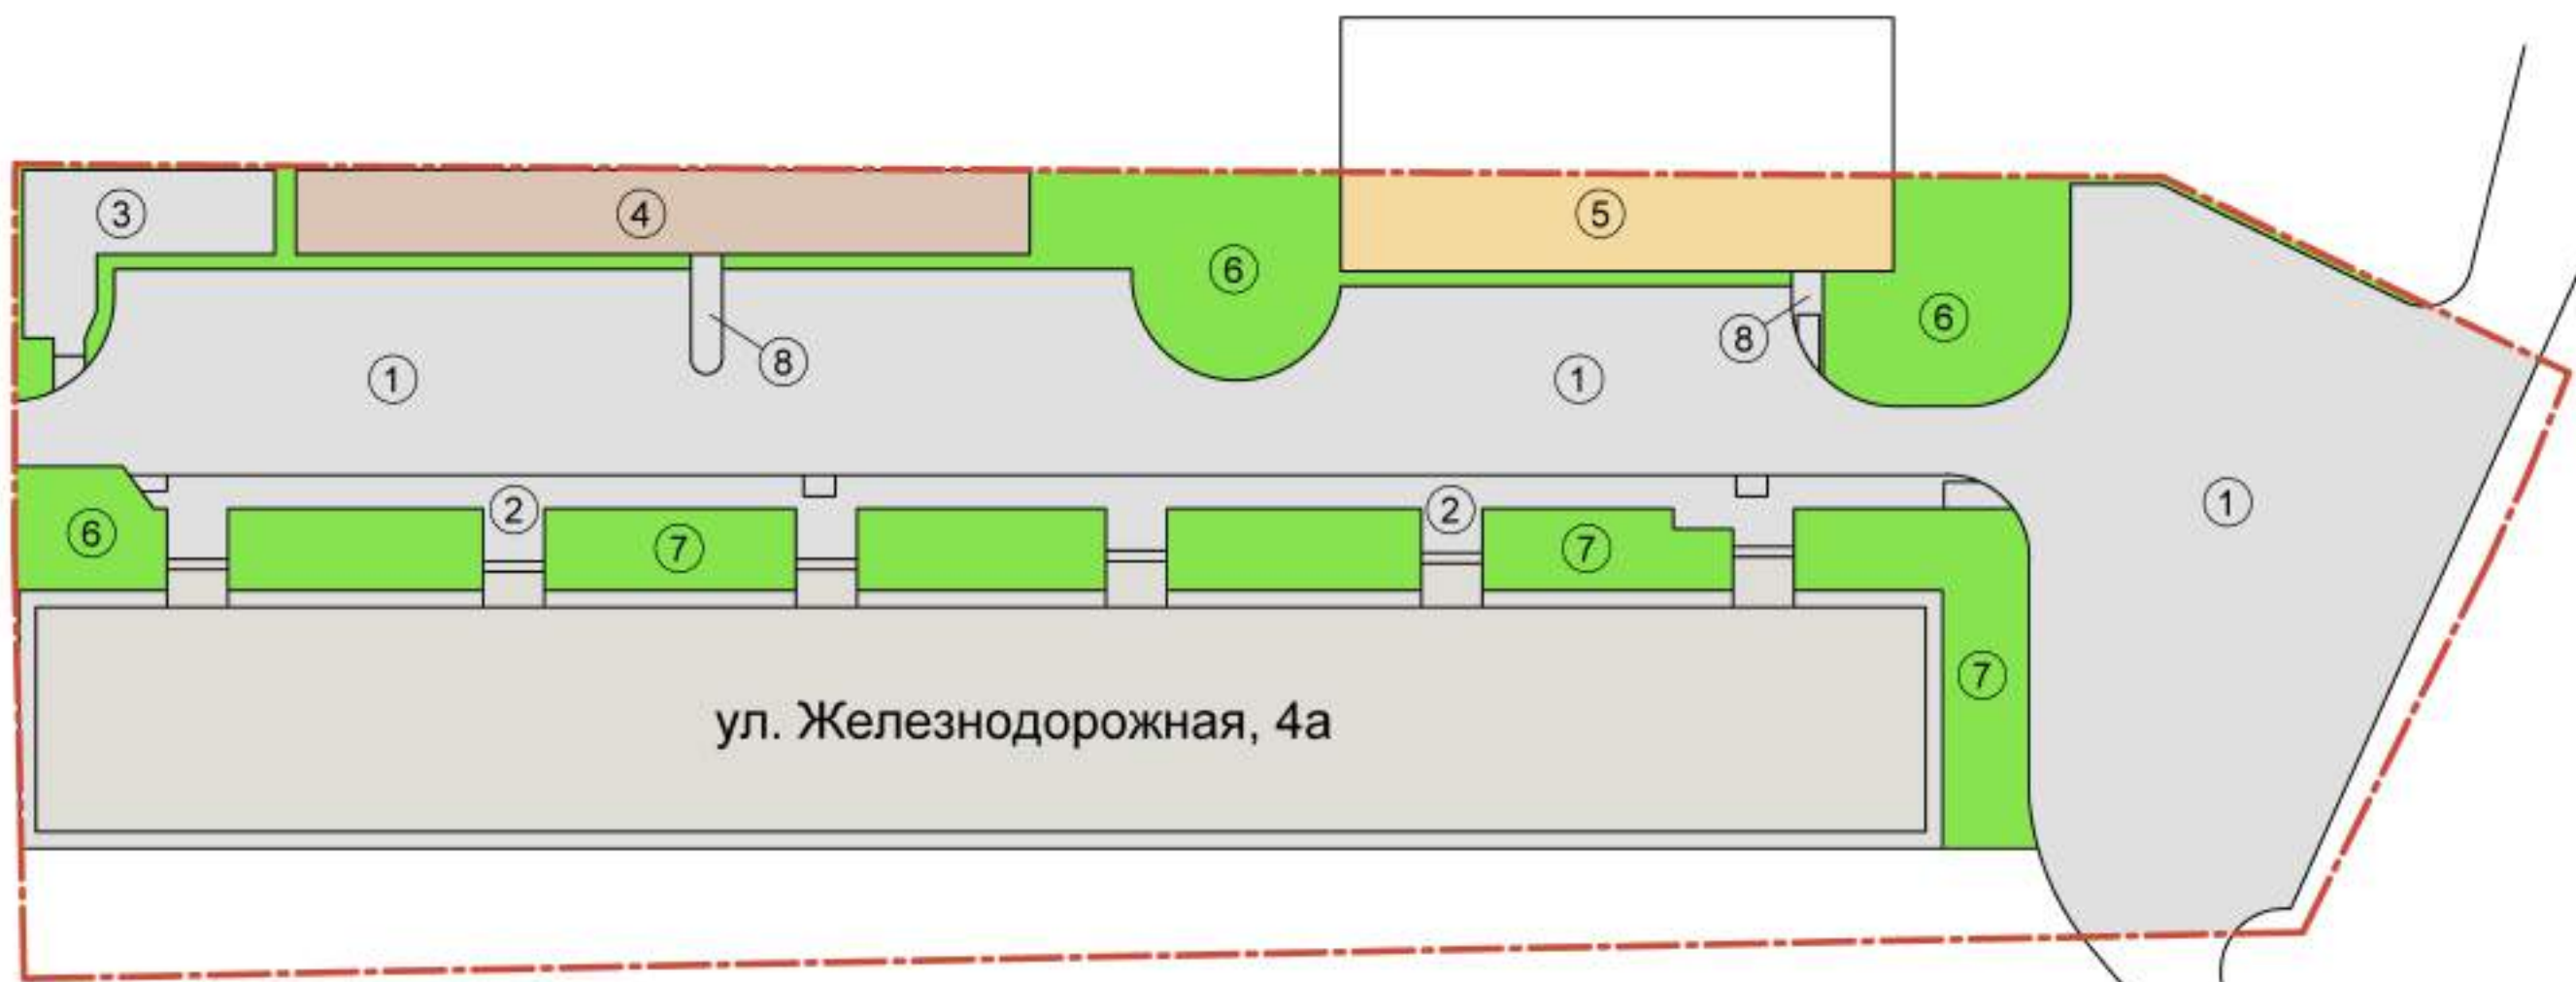

Зонирование и типы покрытий придомовых территорий


| № | Наименование | Покрытие | Площадь (м2) |
|---|---------------------|------------------|--------------|
| 1 | Проезды и парковки | Асфальт | 1375 |
| 2 | Тротуар у дома | Асфальт | 182 |
| 3 | Хозплощадка | Асфальт | 65 |
| 4 | Спортивная площадка | Резиновая крошка | 140 |
| 5 | Детская площадка | Песок | 122 |
| 6 | Газоны | Чернозем | 332 |
| 7 | Цветники | Чернозем | 326 |
| 8 | Подходы к площадкам | Асфальт | 14 |

| | | | | | | | | | |
|------------|---------|------|--------|-------|------|--|--|--------|--------|
| | | | | | | | | | |
| | | | | | | Дизайн-проект благоустройства дворовой территории по ул. Железнодорожная, дом № 4а | | | |
| Изм. | Кол.уч. | Лист | № док. | Подп. | Дата | | | | |
| | | | | | | Проект благоустройства | | Стадия | Лист |
| | | | | | | | | | Листов |
| | | | | | | | | 9 | 13 |
| | | | | | | Зонирование, тип покрытий, расчет площадей. | | | |
| Разработал | Шуленин | | | | | | | | |

| | | | | |
|-------------|--|--------------|--------------|--------------|
| Согласовано | | Взам. инв. № | Подп. и дата | Инв. № подл. |
| | | | | |

Использование бордюрного камня

| № | Наименование | Покрытие | Длина (м.п.) |
|---|---|-----------------------------|--------------|
| 1 | Границы проездов и паркобок | Дорожный бордюрный камень | 296 |
| 2 | Границы дорожек, площадок, тротуаров, пандусы | Тротуарный бордюрный камень | 300 |

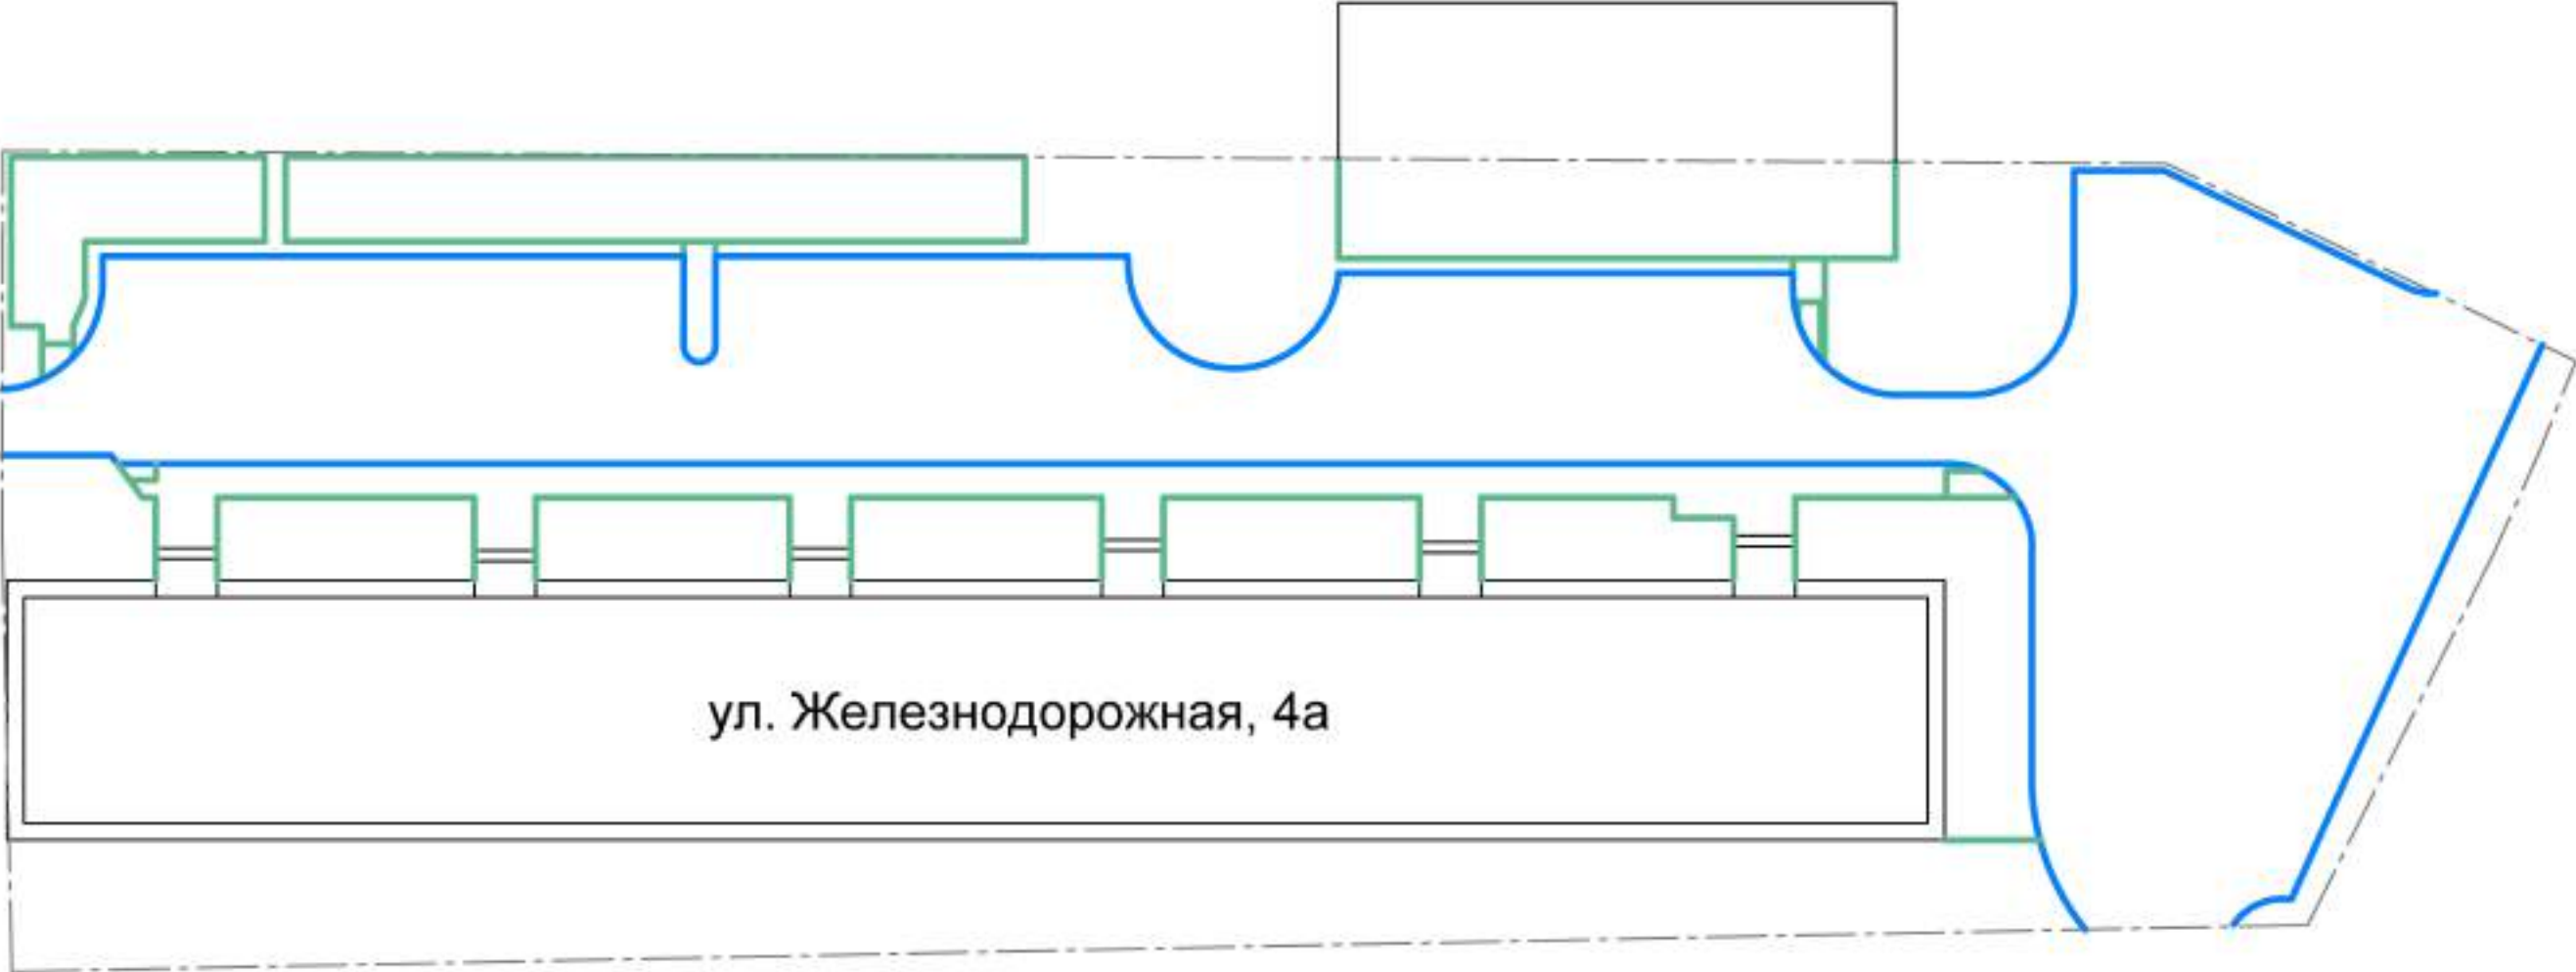


ул. Железнодорожная, 4а

- дорожный бордюрный камень
- тротуарный бордюрный камень

| | | | | | |
|--------------|--|--|--|--|--|
| Согласовано | | | | | |
| Взам. инв. № | | | | | |
| Подп. и дата | | | | | |
| Инв. № подл. | | | | | |

| | | | | | | | | |
|--------------------|----------|------|--------|-------|------|--|--------|--------|
| | | | | | | Дизайн-проект благоустройства дворовой территории по ул. Железнодорожная, дом № 4а | | |
| Изм. | Кол. уч. | Лист | № док. | Подп. | Дата | Проект благоустройства | Стадия | Лист |
| | | | | | | | | Листов |
| | | | | | | Схема бордюров. | | 10 |
| | | | | | | | | 13 |
| Разработал Шуленин | | | | | | | | |

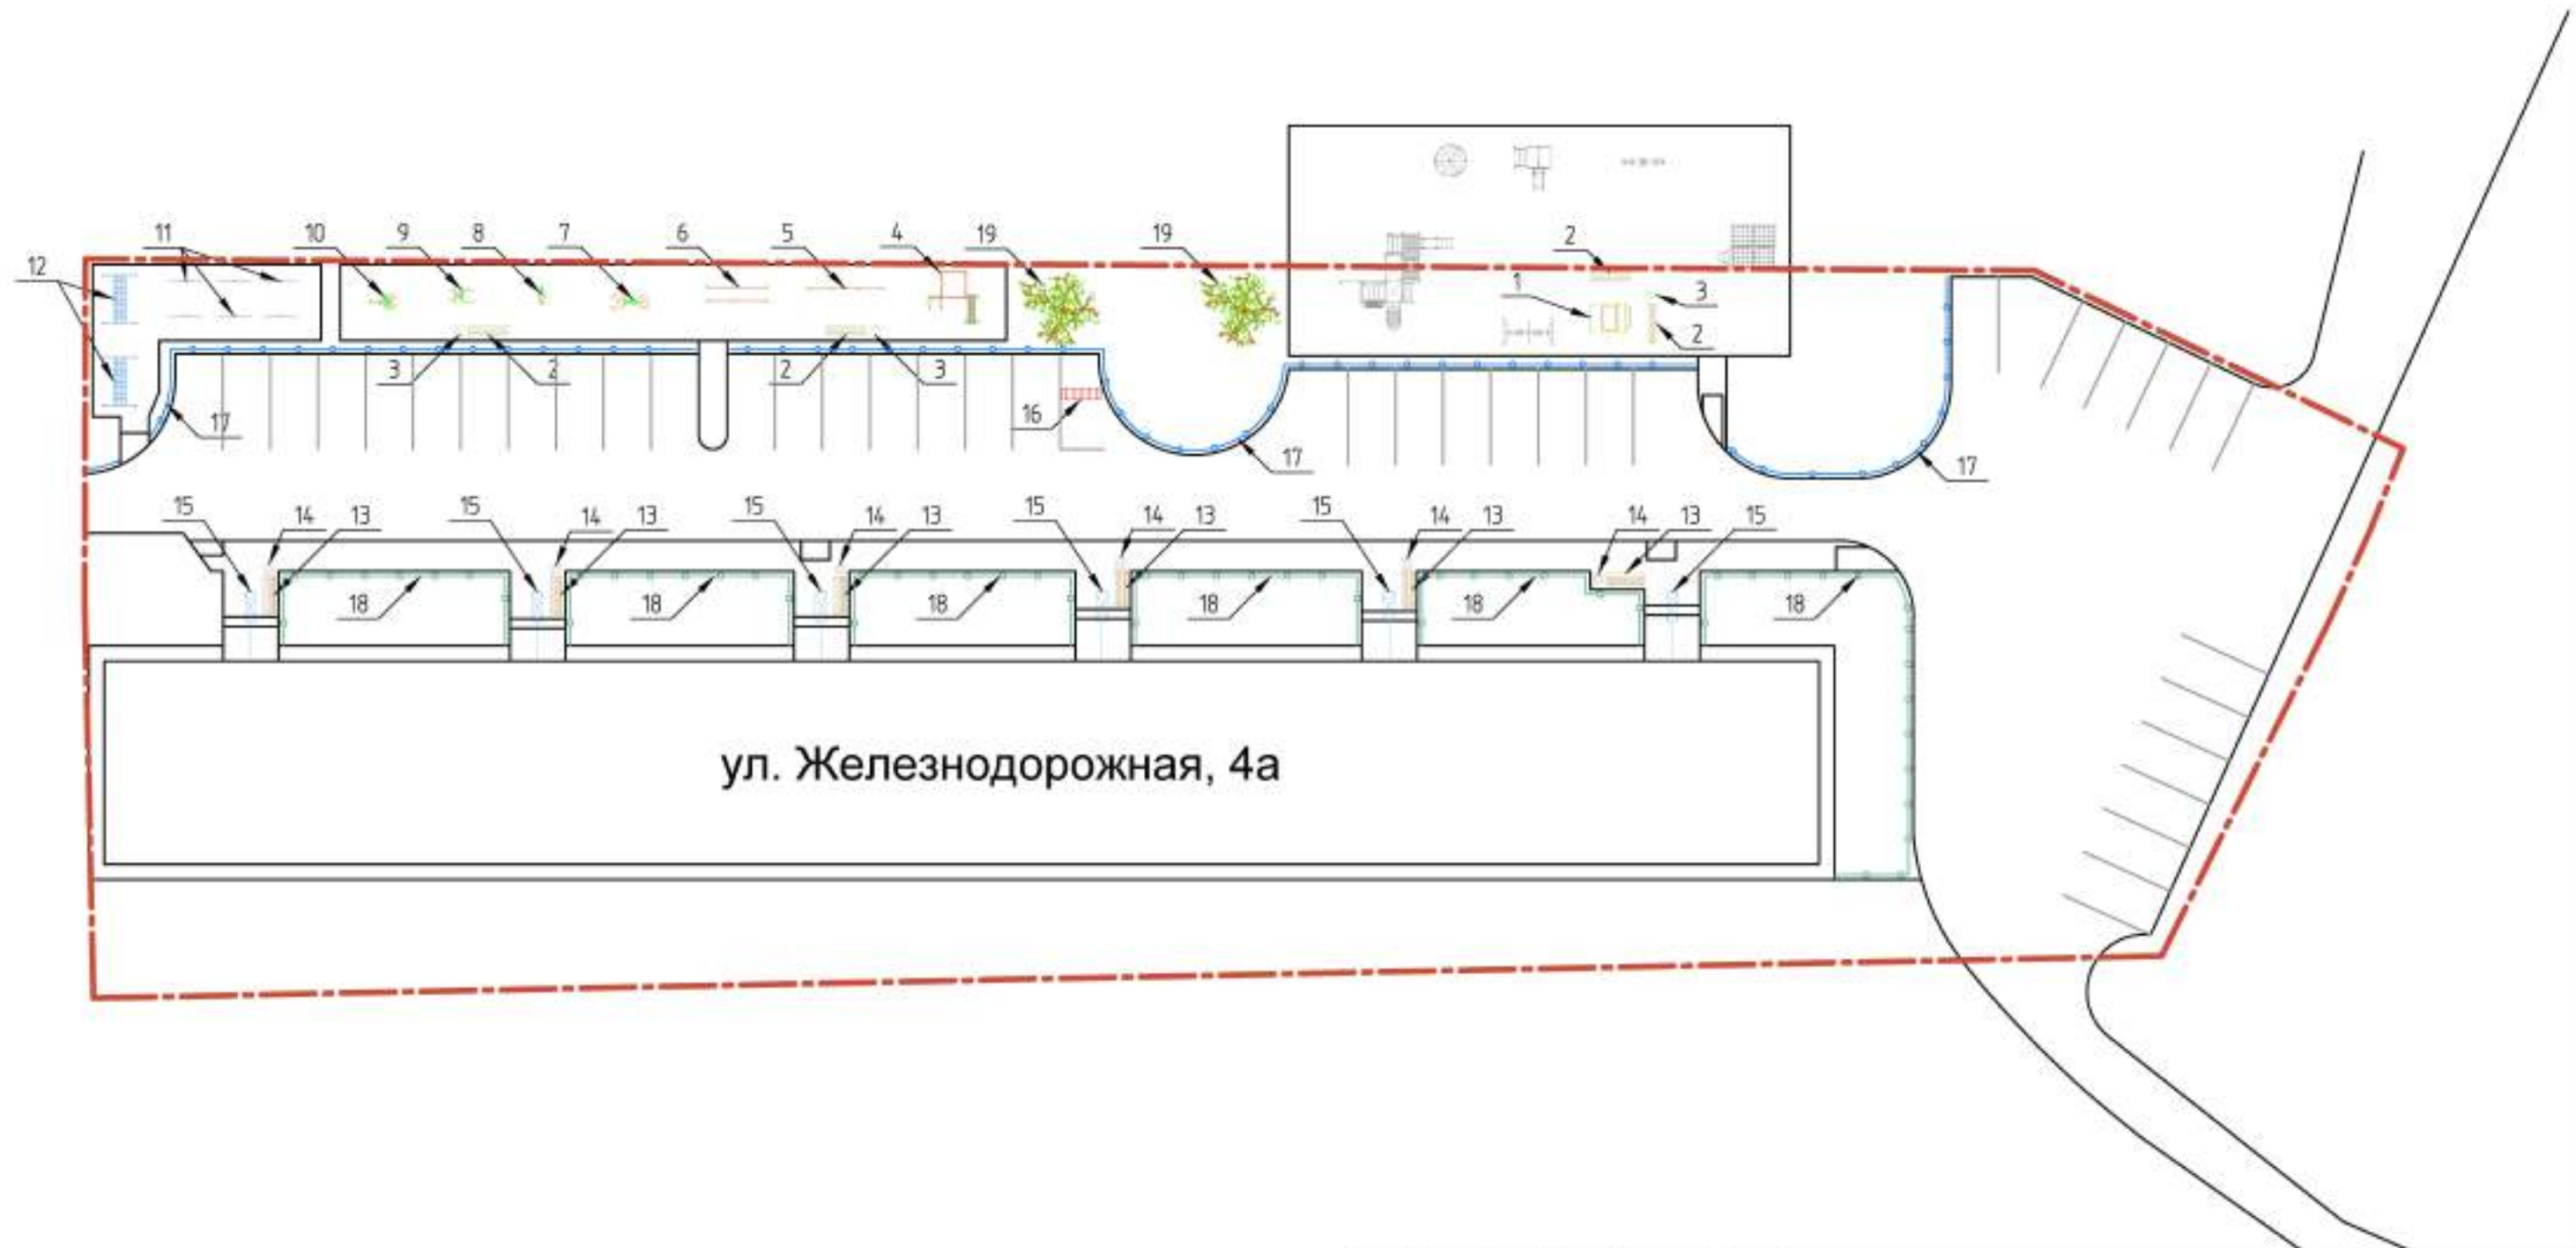

| | | | | | | | |
|-------------|--|--------------|--|--------------|--|--------------|--|
| Согласовано | | Взам. инв. № | | Подп. и дата | | Инв. № подл. | |
| | | | | | | | |
| | | | | | | | |
| | | | | | | | |
| | | | | | | | |

| | | | | | | | | | |
|------------|---------|------|--------|-------|------|--|--------|------|--------|
| | | | | | | | | | |
| | | | | | | Дизайн-проект благоустройства дворовой территории по ул. Железнодорожная, дом № 4а | | | |
| Изм. | Кол.уч. | Лист | № док. | Подп. | Дата | Проект благоустройства | Стадия | Лист | Листов |
| | | | | | | | | 11 | 13 |
| | | | | | | Нумерация объектов. | | | |
| Разработал | Шуленин | | | | | | | | |

Спецификация объектов

| № | Наименование | Единицы измерения | Количество |
|----|---|-------------------|------------|
| 1 | МФ 3.021-15 Песочница Распашная | шт. | 1 |
| 2 | МФ 1.04 Лавочка Эконом | шт. | 4 |
| 3 | МФ 6.05 Урна | шт. | 3 |
| 4 | СО 7.28 Базис Сити | шт. | 1 |
| 5 | СО 7.32 Турник тройной высокий | шт. | 1 |
| 6 | СО 7.09 Брусья двойные для отжиманий разноуровневые | шт. | 1 |
| 7 | СО 6.37 Спортивный тренажер | шт. | 1 |
| 8 | СО 6.30 Спортивный тренажер | шт. | 1 |
| 9 | СО 6.38 Спортивный тренажер | шт. | 1 |
| 10 | СО 6.13 Спортивный тренажер | шт. | 1 |
| 11 | МФ 6.16 Стойка для сушки белья (комплект 2 шт.) | шт. | 3 |
| 12 | МФ 6.01 Стойка для сушки ковриков | шт. | 2 |
| 13 | МФ 1.14 Лавочка бетонная со спинкой | шт. | 6 |
| 14 | МФ 6.08 Урна бетонная | шт. | 6 |
| 15 | Светильник уличный | шт. | 6 |
| 16 | МФ 7.28 Велопарковка на 5 мест | шт. | 1 |
| 17 | Ограждение 800 мм | м.п. | 111 |
| 18 | Ограждение 400 мм | м.п. | 129 |
| 19 | Озеленение: Липа | шт. | 2 |
| 20 | Информационный щит | шт. | 1 |

Зонирование и типы покрытий придомовых территорий

| № | Наименование | Покрытие | Площадь (м2) |
|---|---------------------|------------------|--------------|
| 1 | Проезды и парковки | Асфальт | 1375 |
| 2 | Тротуар у дома | Асфальт | 182 |
| 3 | Хозплощадка | Асфальт | 65 |
| 4 | Спортивная площадка | Резиновая крошка | 140 |
| 5 | Детская площадка | Песок | 122 |
| 6 | Газоны | Чернозем | 332 |
| 7 | Цветники | Чернозем | 326 |
| 8 | Подходы к площадкам | Асфальт | 14 |

Использование бордюрного камня

| № | Наименование | Покрытие | Длина (м.п.) |
|---|---|-----------------------------|--------------|
| 1 | Границы проездов и парковок | Дорожный бордюрный камень | 296 |
| 2 | Границы дорожек, площадок, тротуаров, пандусы | Тротуарный бордюрный камень | 300 |

Согласовано

Взам. инв. №

Подп. и дата

Инв. № подл.

| | | | | | | | | | |
|------------|----------|------|--------|-------|------|--|--------|------|--------|
| | | | | | | | | | |
| | | | | | | | | | |
| | | | | | | | | | |
| Изм. | Кол. уч. | Лист | № док. | Подп. | Дата | Дизайн-проект благоустройства дворовой территории по ул. Железнодорожная, дом № 4а | | | |
| | | | | | | Проект благоустройства | Стадия | Лист | Листов |
| | | | | | | | | 12 | 13 |
| | | | | | | Спецификация | | | |
| Разработал | Шулепов | | | | | | | | |