



**Схема границ прилегающей территории к
муниципальному бюджетному дошкольному образовательному учреждению
«Детский сад №10 комбинированного вида»,
город Каменск-Уральский, улица Прокопьева, дом 11 (М 1:2000)**

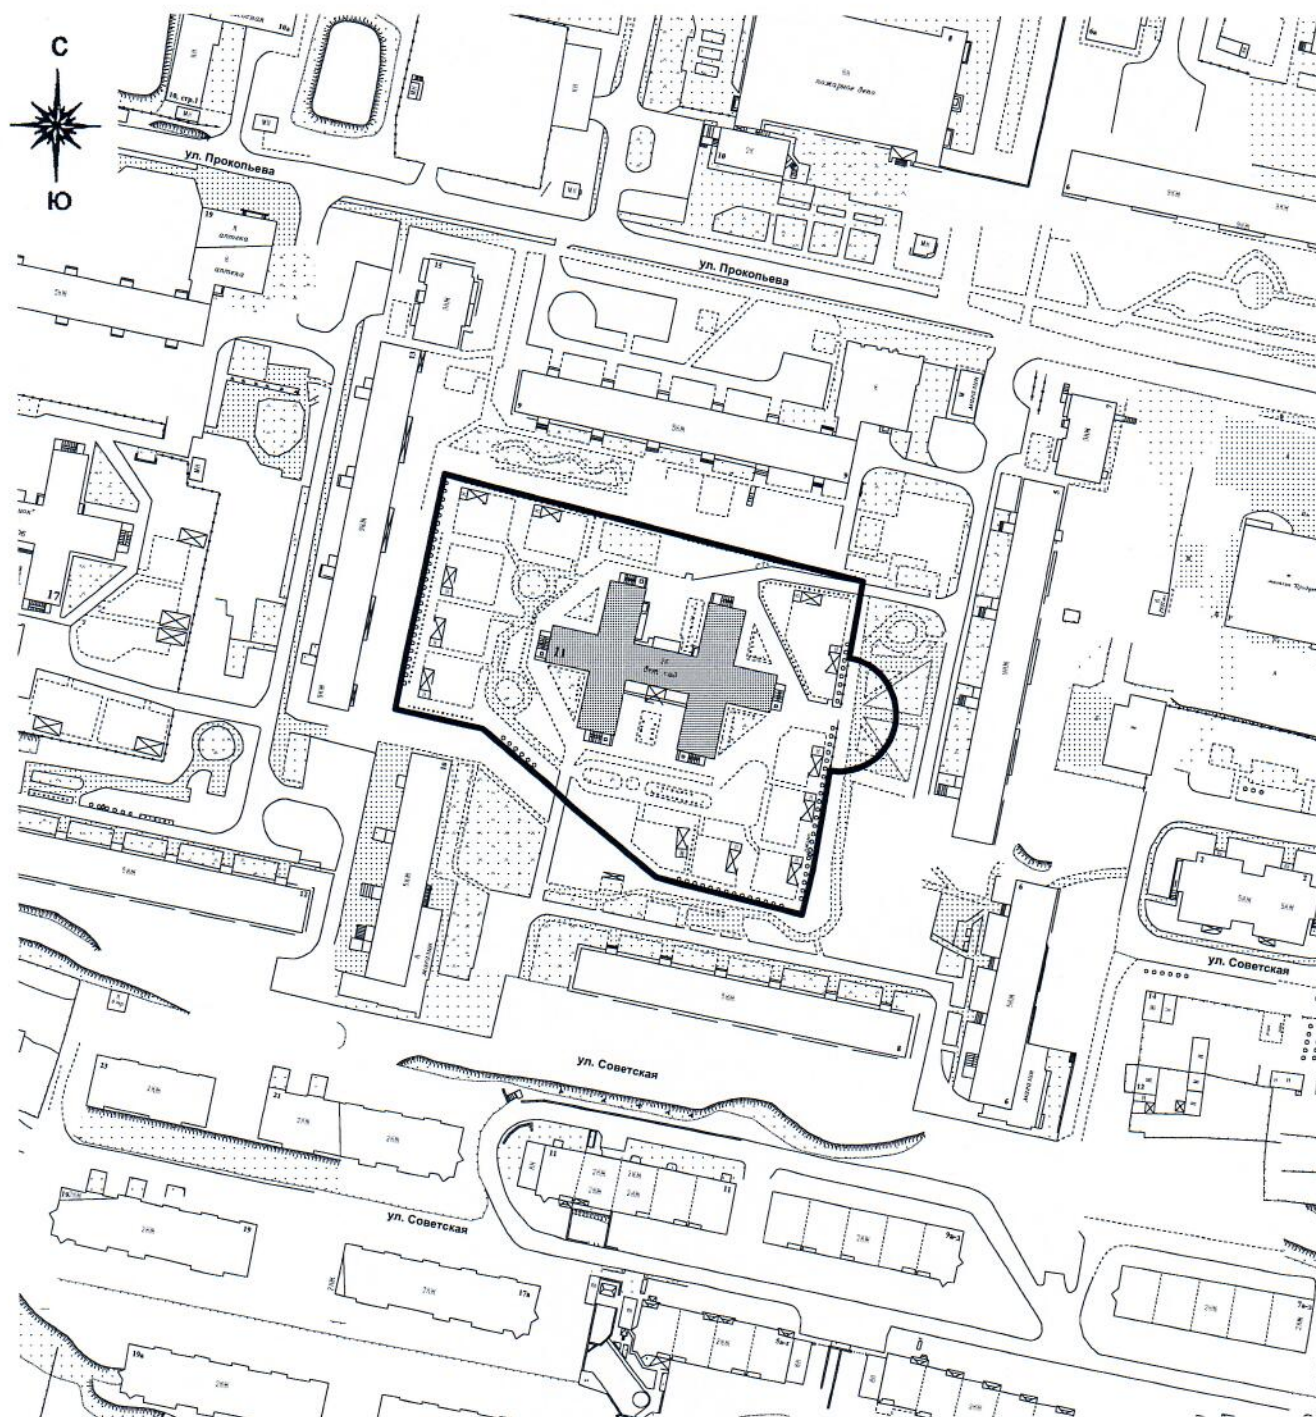

Условные обозначения:

- - границы прилегающей территории, на которой не допускается розничная продажа алкогольной продукции;
-  - здание детской организации.