


**Схема границ прилегающей территории к
муниципальному бюджетному дошкольному образовательному учреждению
«Детский сад №33 комбинированного вида»,
город Каменск-Уральский, проспект Победы, дом 69 (М 1:2000)**

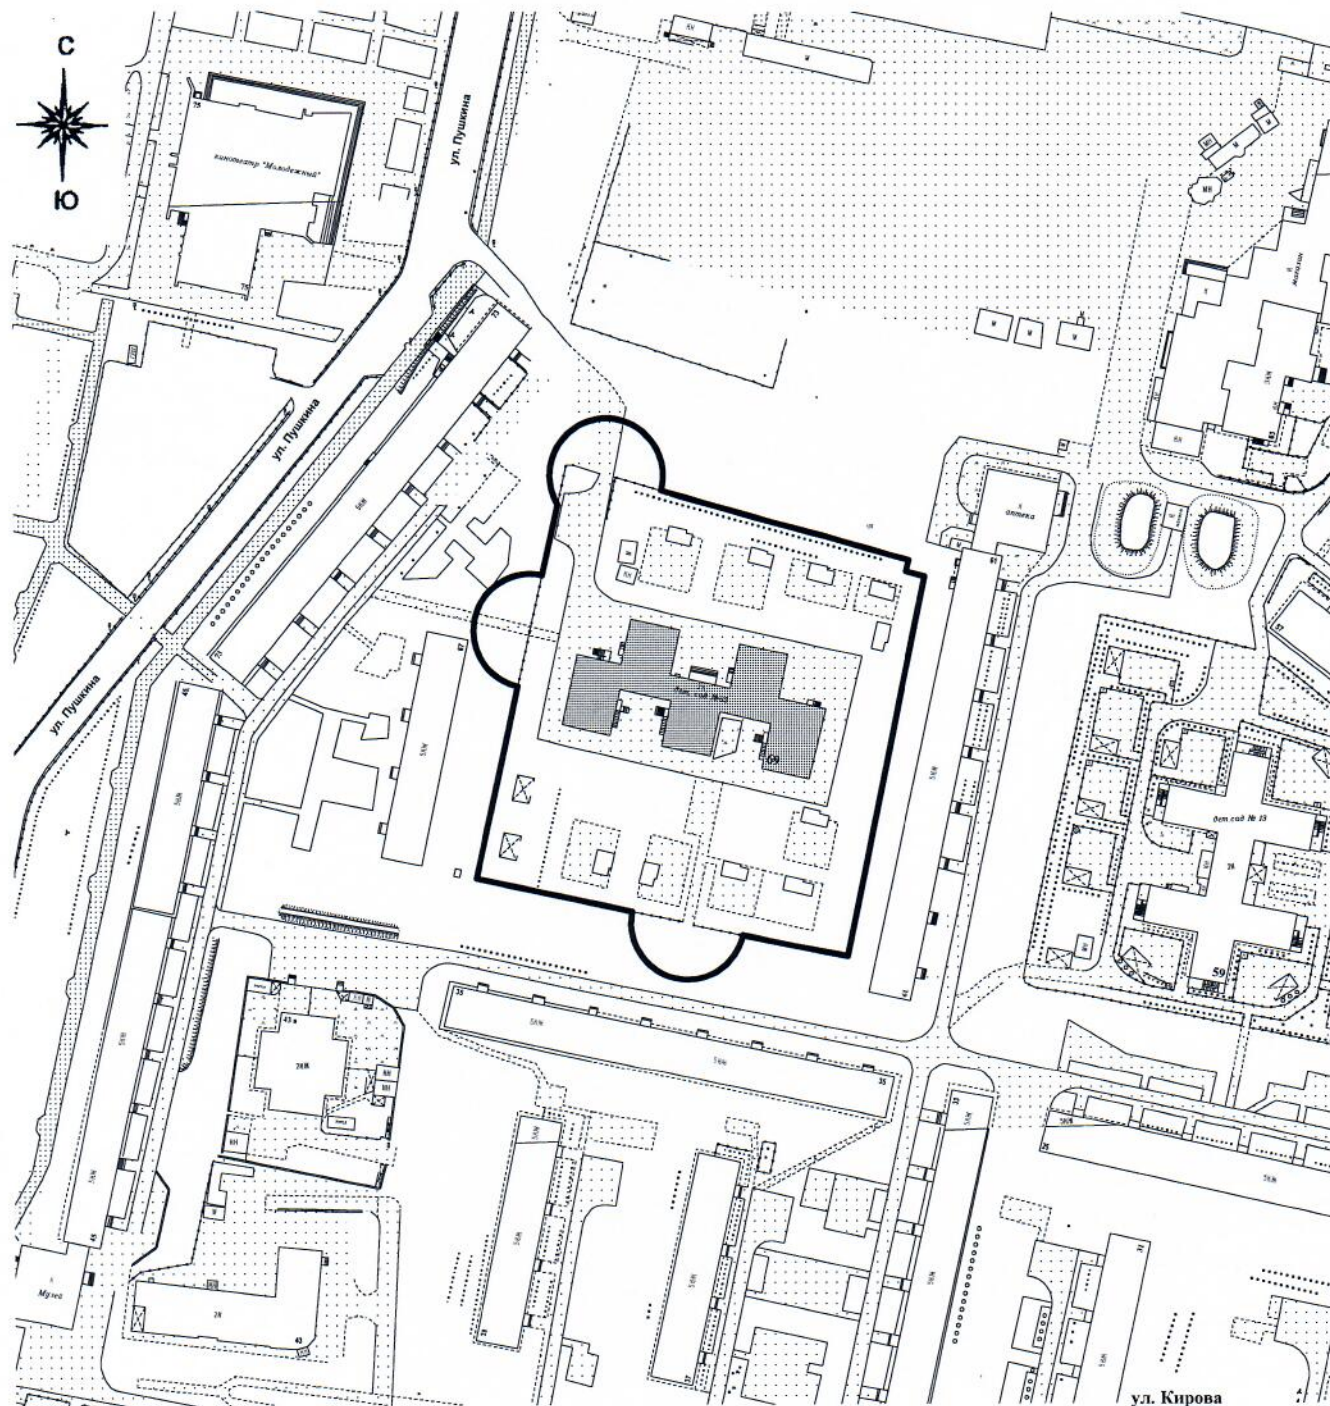

Условные обозначения:

- - границы прилегающей территории, на которой не допускается розничная продажа алкогольной продукции;
- - здание детской организации.