


Схема границ прилегающей территории к
муниципальному бюджетному дошкольному образовательному учреждению
«Детский сад №101», город Каменск-Уральский, улица Репина, дом 23
(М 1:2000)

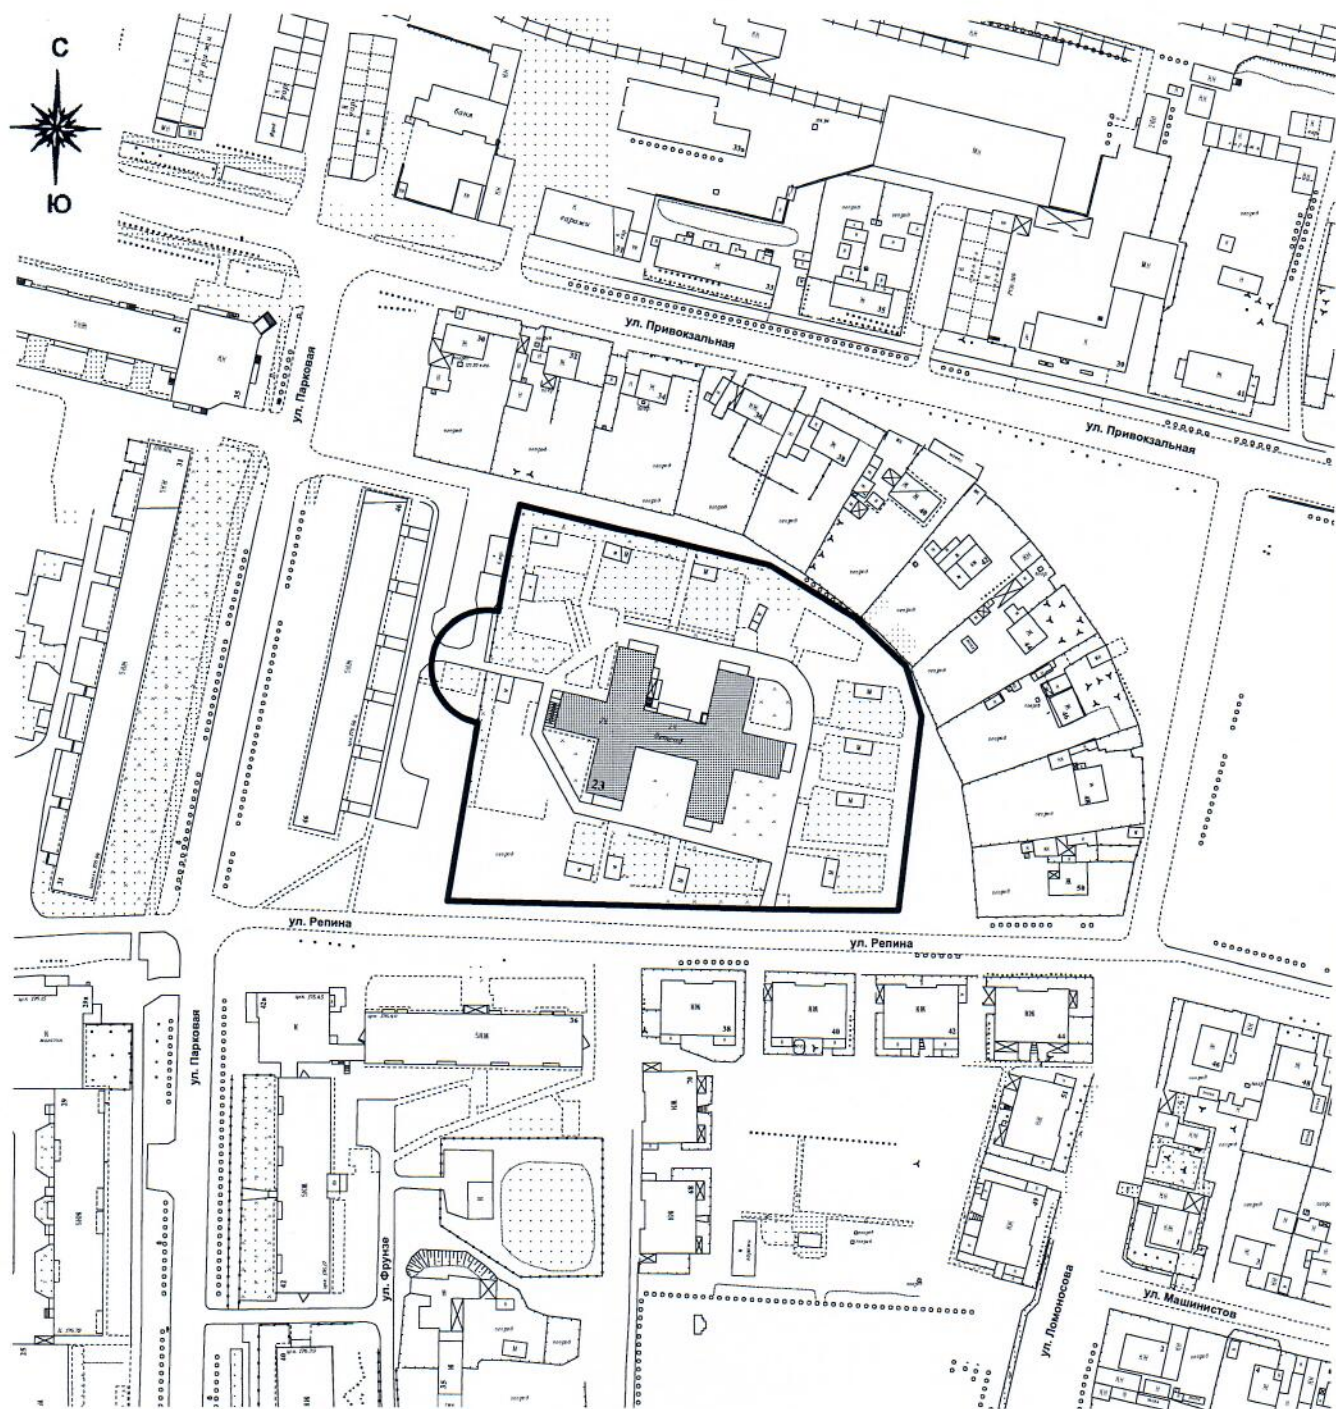

Условные обозначения:

- - границы прилегающей территории, на которой не допускается розничная продажа алкогольной продукции;
- - здание детской организации.