


**Схема границ прилегающей территории к
муниципальному бюджетному дошкольному образовательному учреждению
«Детский сад №2 комбинированного вида»,
город Каменск-Уральский, улица Кирова, дом 17а (М 1:2000)**

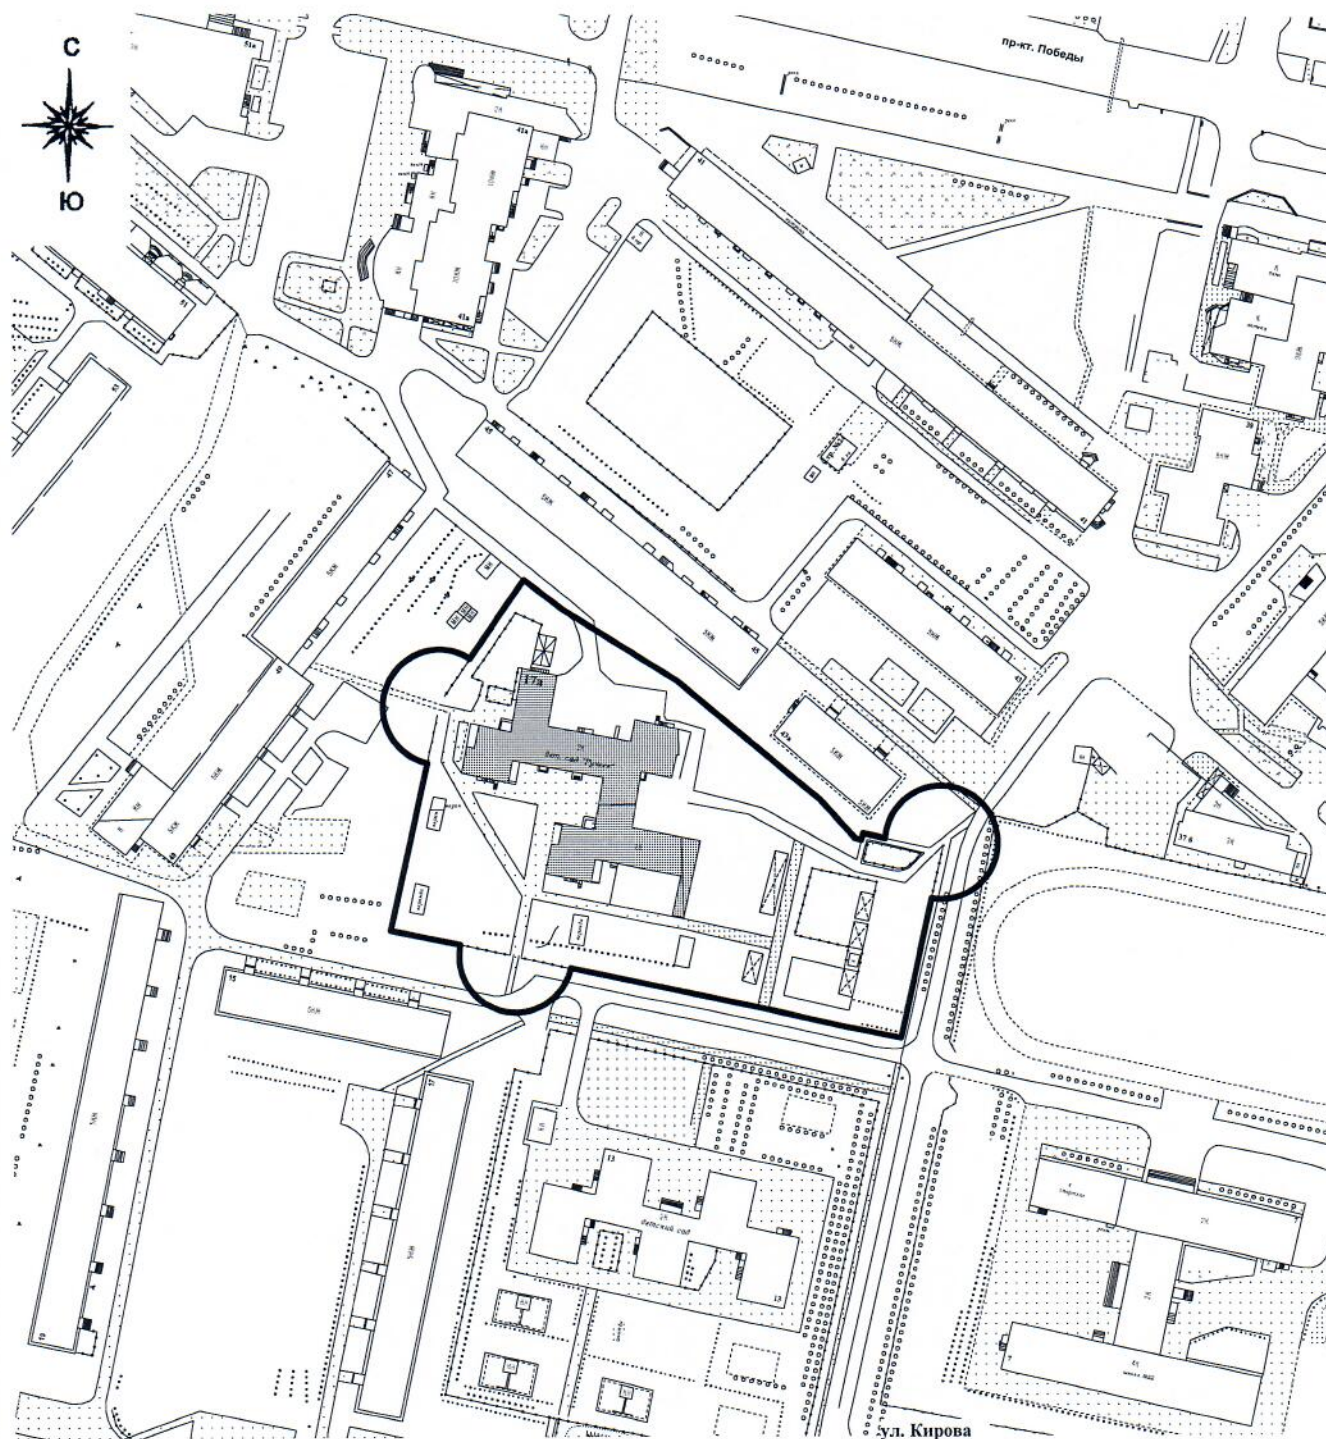

Условные обозначения:

— - границы прилегающей территории, на которой не допускается розничная продажа алкогольной продукции;

■ - здание детской организации.