


**Схема границ прилегающей территории к
муниципальному бюджетному образовательному учреждению
дополнительного образования детей «Центр дополнительного образования»,
город Каменск-Уральский, проспект Победы, дом 2а (М 1:2000)**

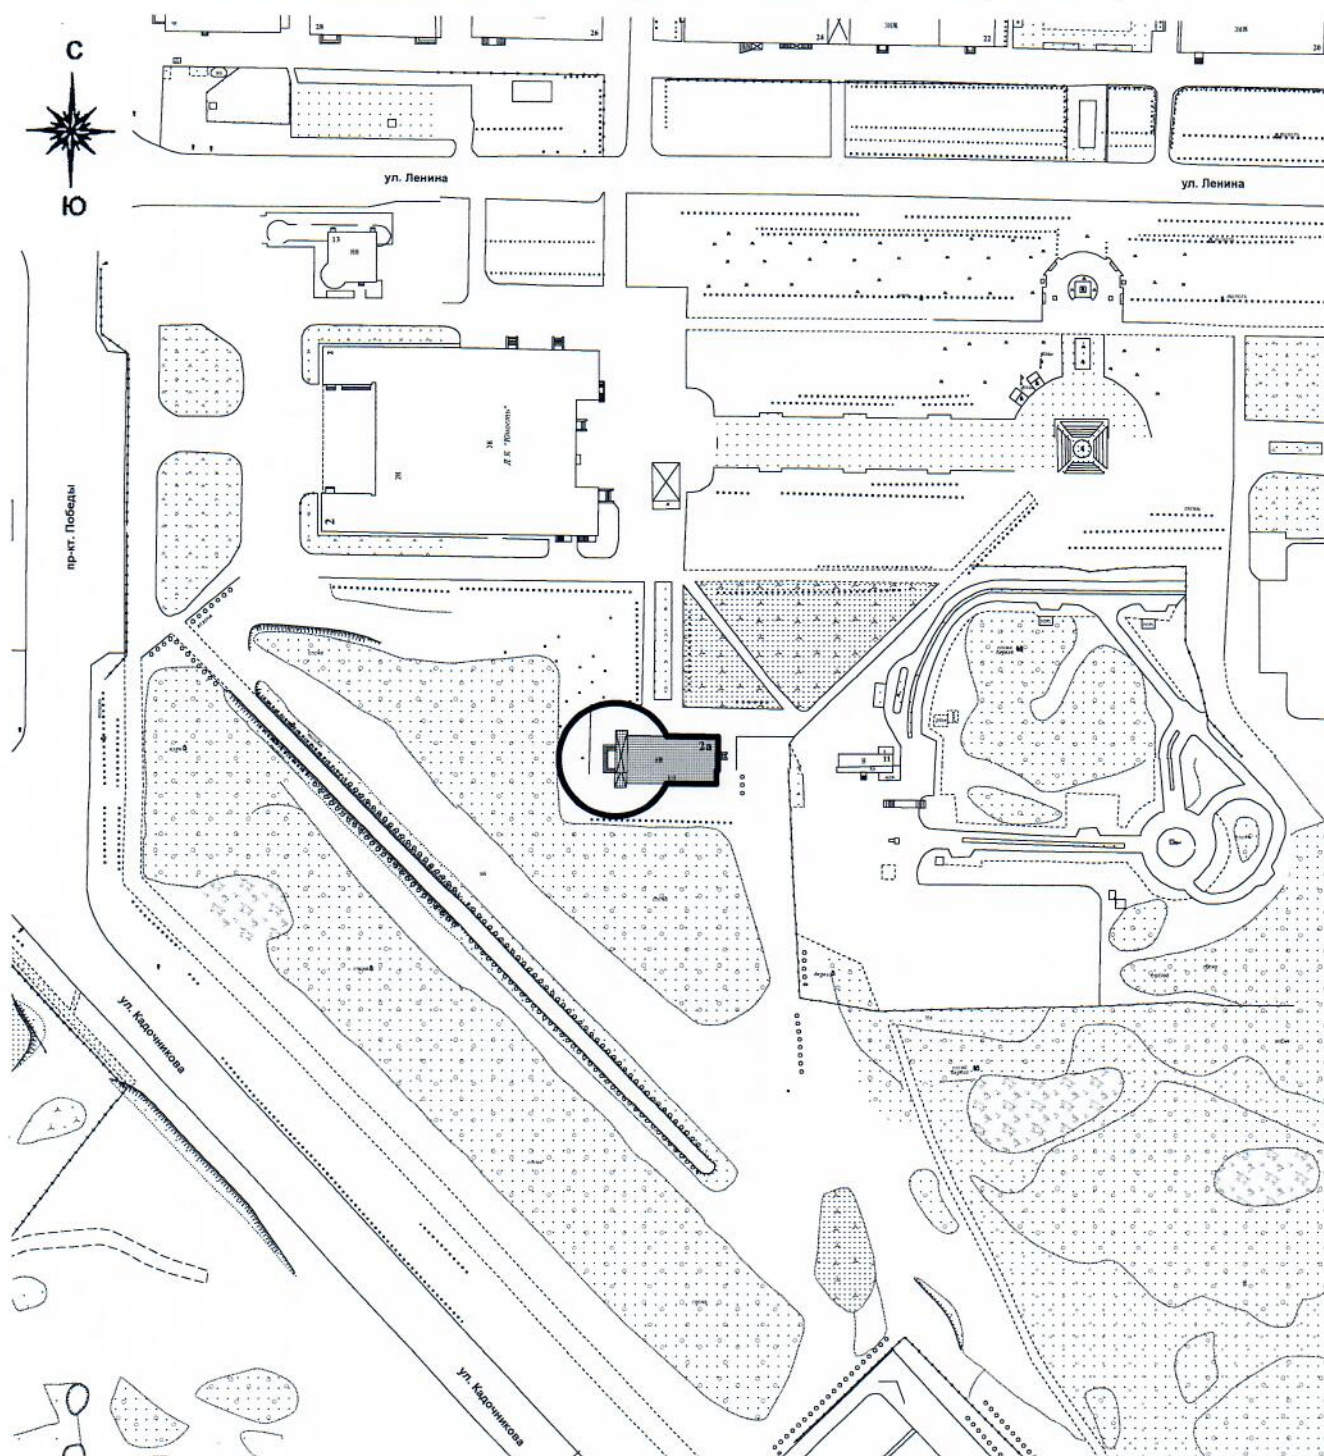

Условные обозначения:

- - границы прилегающей территории, на которой не допускается розничная продажа алкогольной продукции;
- - здание образовательной организации.