



**Схема границ прилегающей территории к  
муниципальному бюджетному образовательному учреждению  
дополнительного образования детей «Центр дополнительного образования»,  
город Каменск-Уральский, улица Олега Кошова, дом 2 (М 1:2000)**

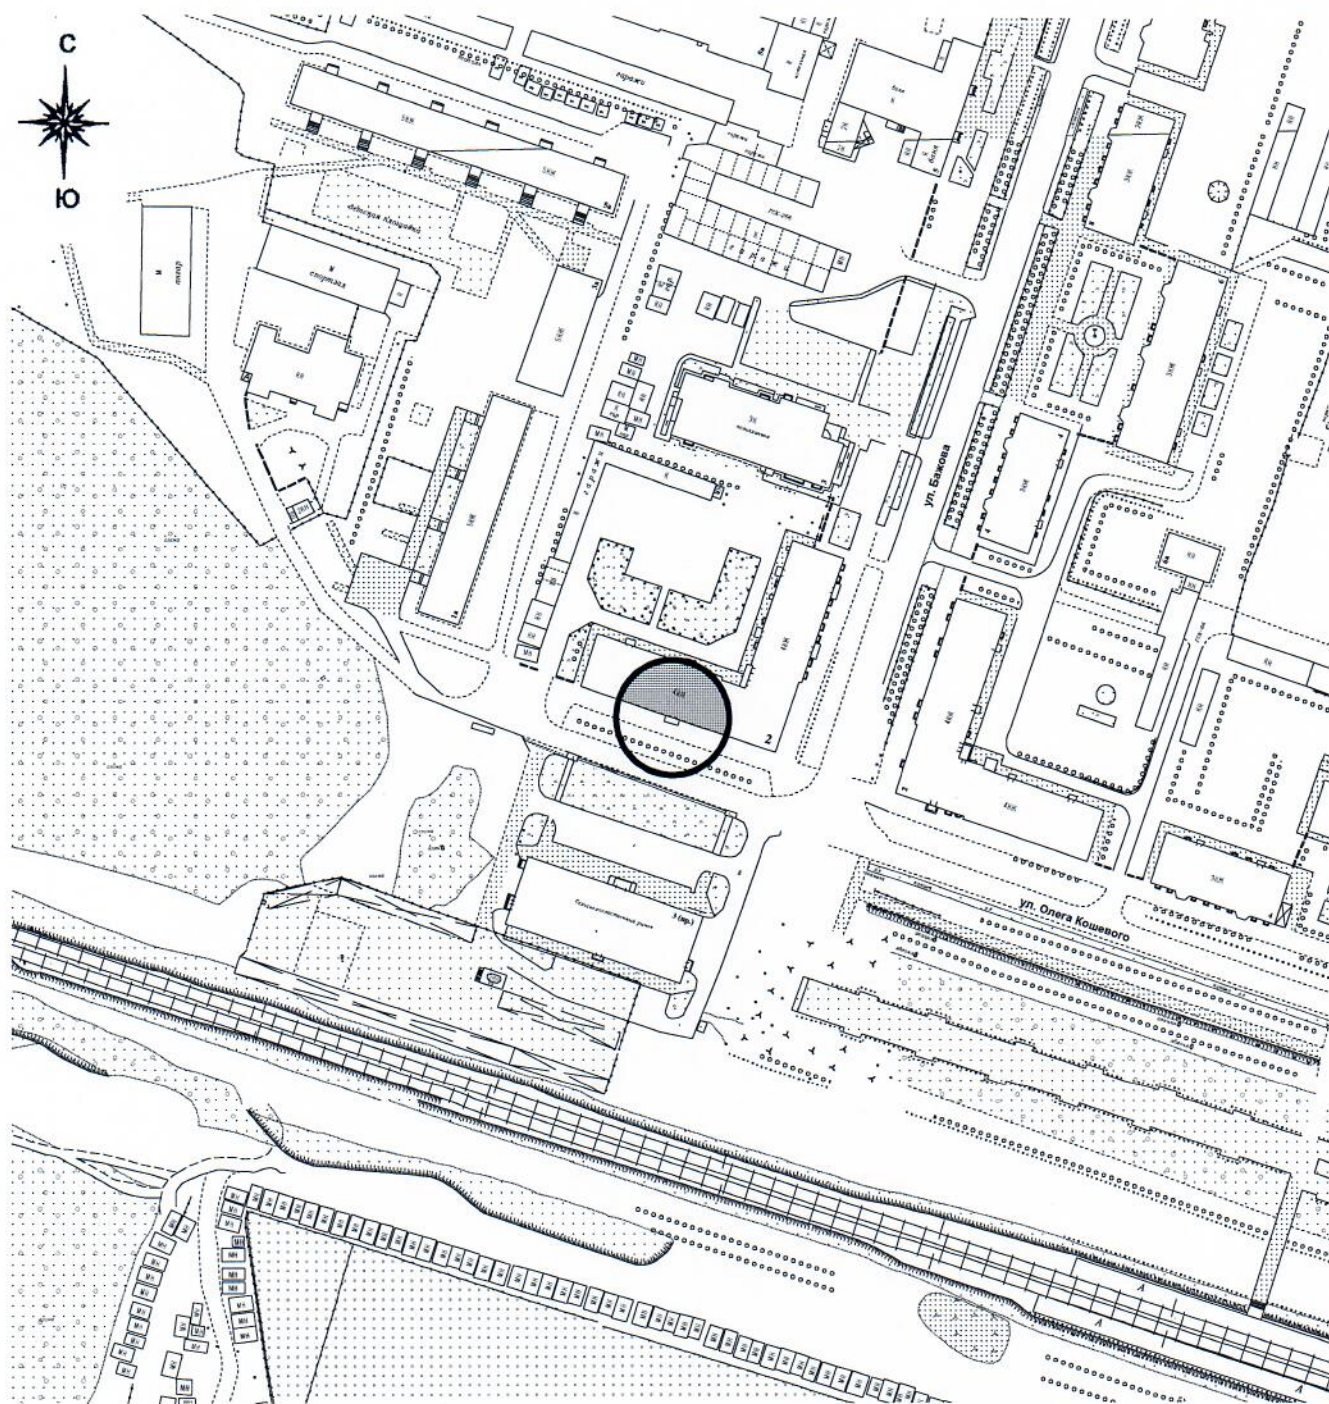

Условные обозначения:

- - границы прилегающей территории, на которой не допускается розничная продажа алкогольной продукции;
-  - помещение образовательной организации в здании.

В границах прилегающей территории  
расположены здания:

- № 2 по улице Олега Кошова