



**Схема границ прилегающей территории к
муниципальному бюджетному учреждению
дополнительного образования «Детская школа искусств № 1»,
город Каменск-Уральский, проспект Победы, дом 2 (М 1:2000)**

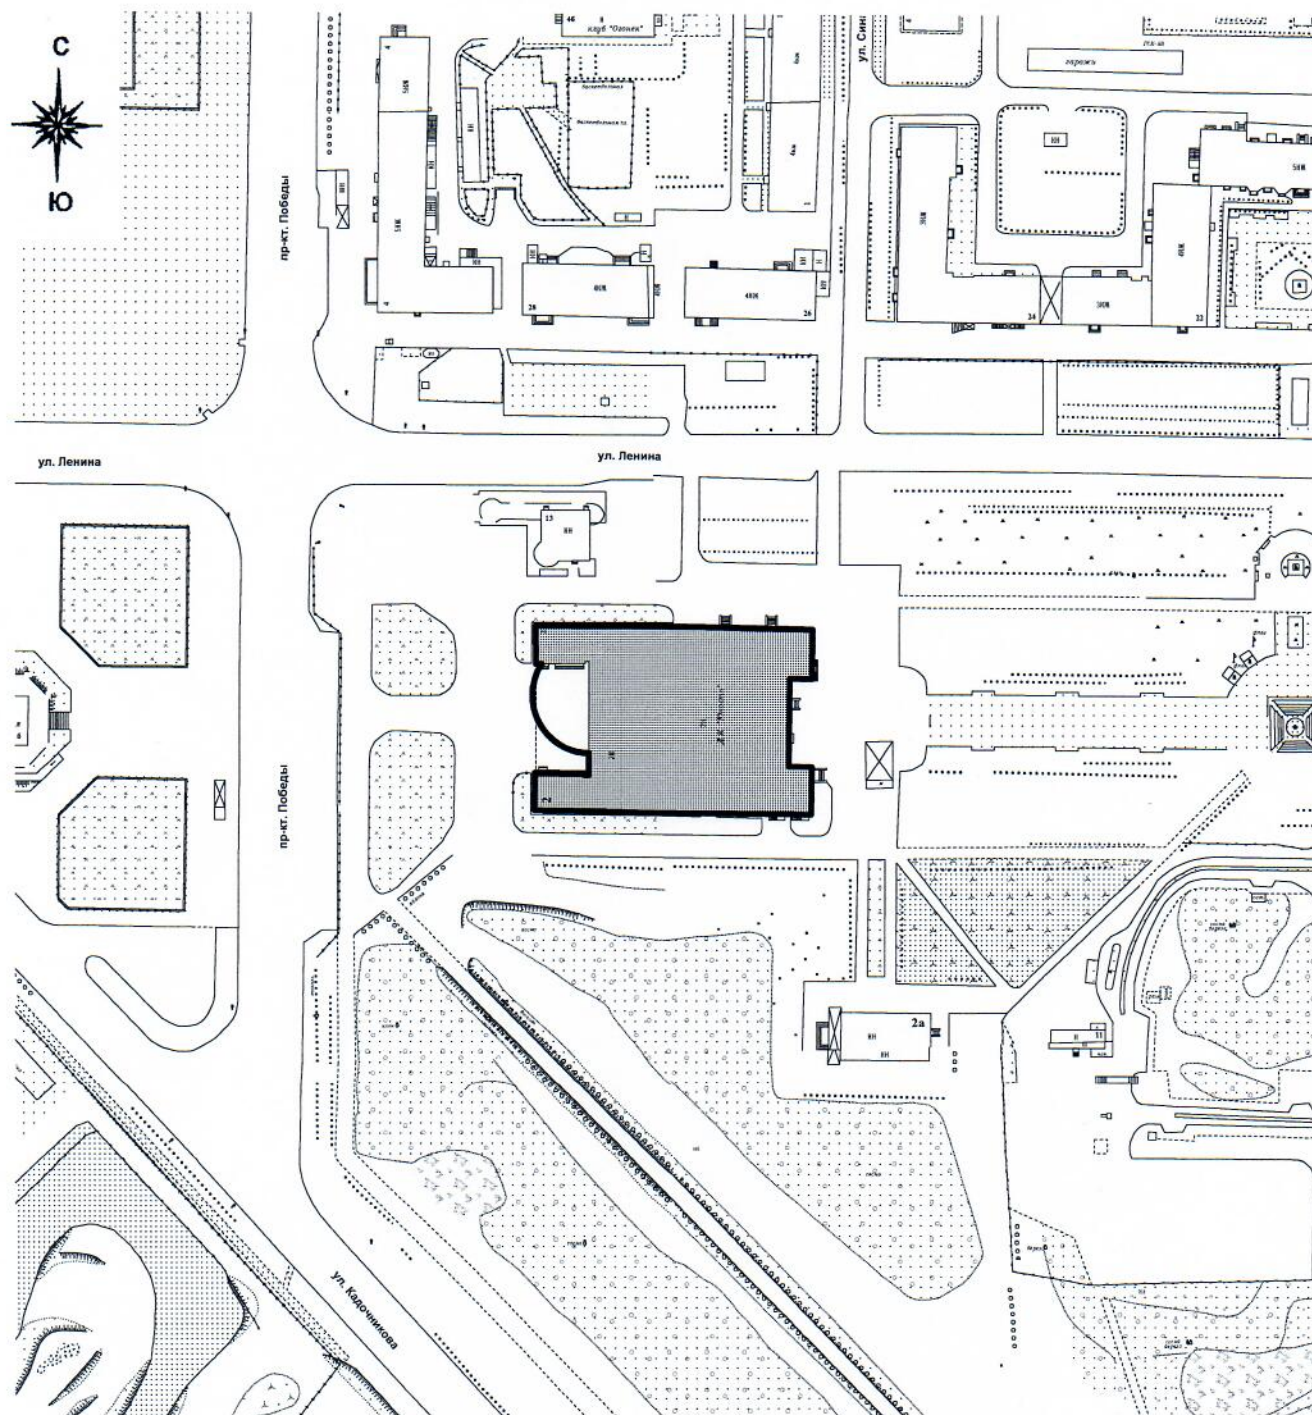

Условные обозначения:

- - границы прилегающей территории, на которой не допускается розничная продажа алкогольной продукции;
-  - здание образовательной организации.