


**Схема границ прилегающей территории к  
государственному автономному профессиональному образовательному  
учреждению Свердловской области «Каменск-Уральский политехнический колледж»  
город Каменск-Уральский, улица Алюминиевая, дом 60 (М 1:2000)**

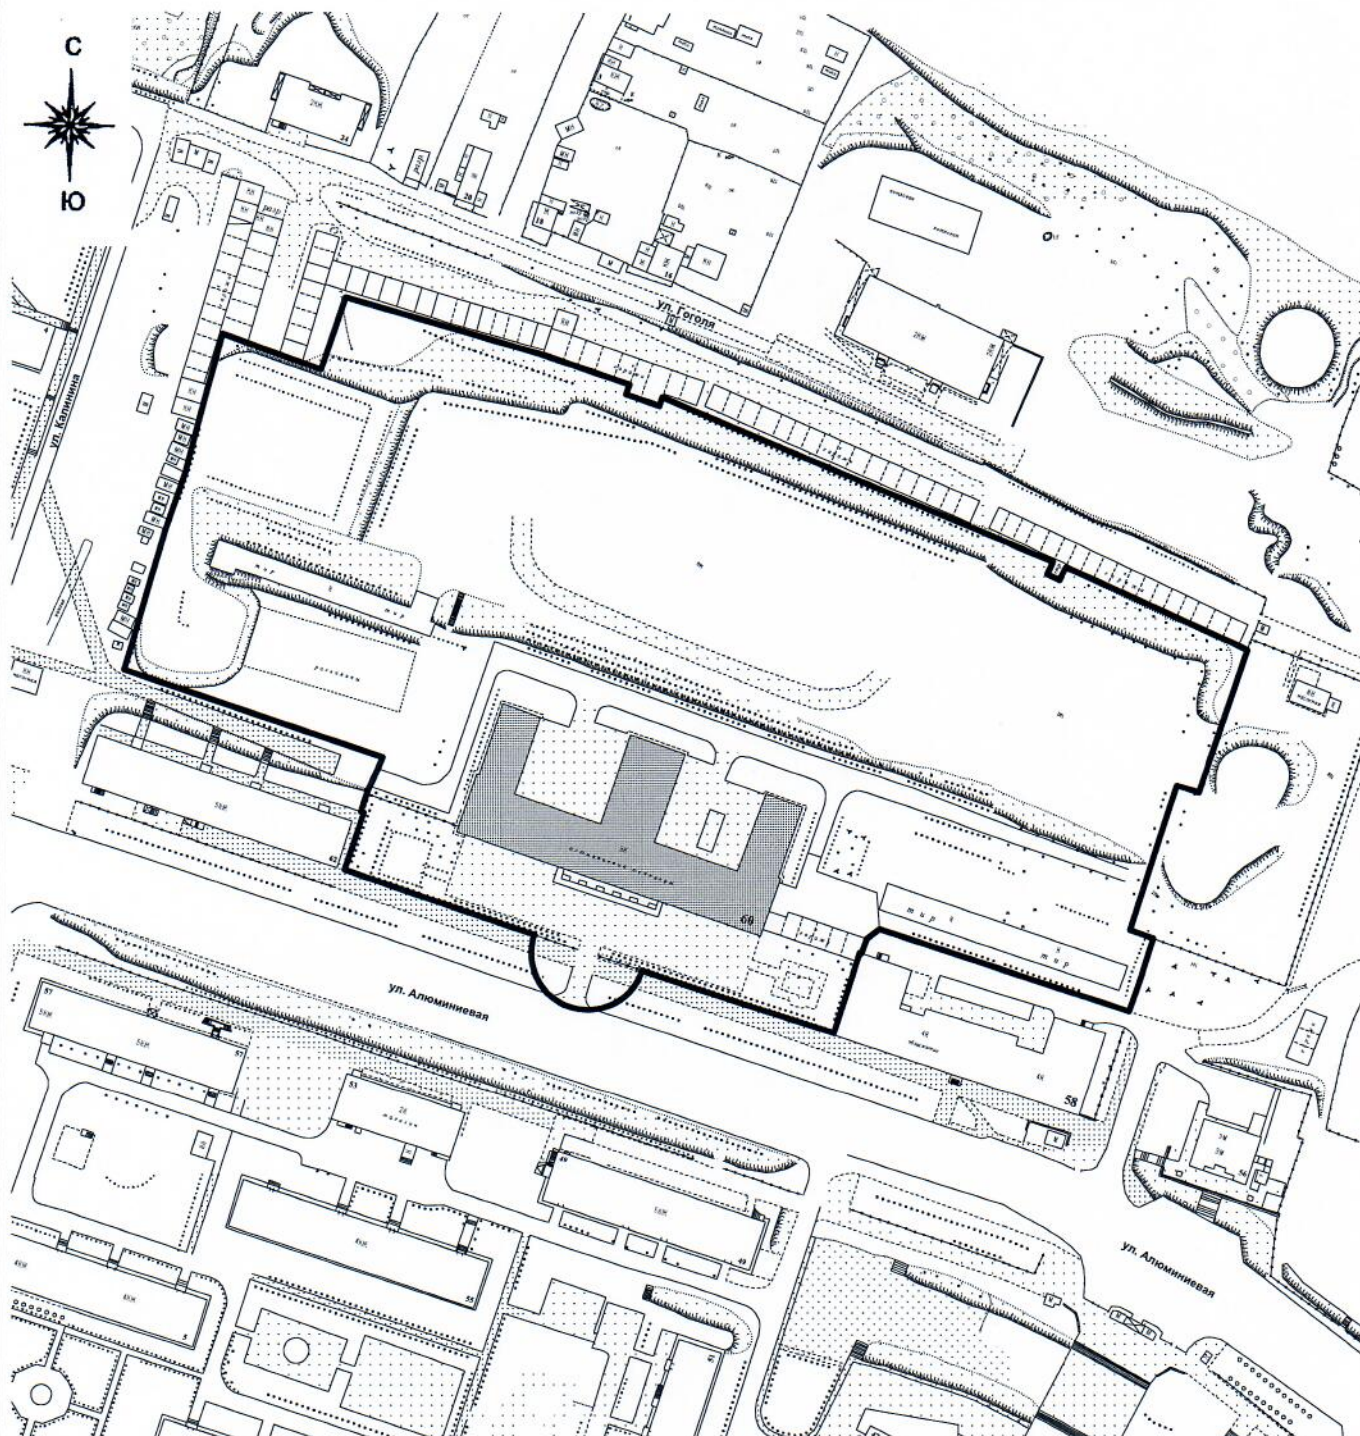

Условные обозначения:

- - границы прилегающей территории, на которой не допускается розничная продажа алкогольной продукции;
- - здание образовательной организации.