


**Схема границ прилегающей территории к
государственному автономному образовательному учреждению
среднего профессионального образования Свердловской области
«Каменск-Уральский агропромышленный техникум»,
город Каменск-Уральский, улица Механизаторов, дом 20 (М 1:2000)**

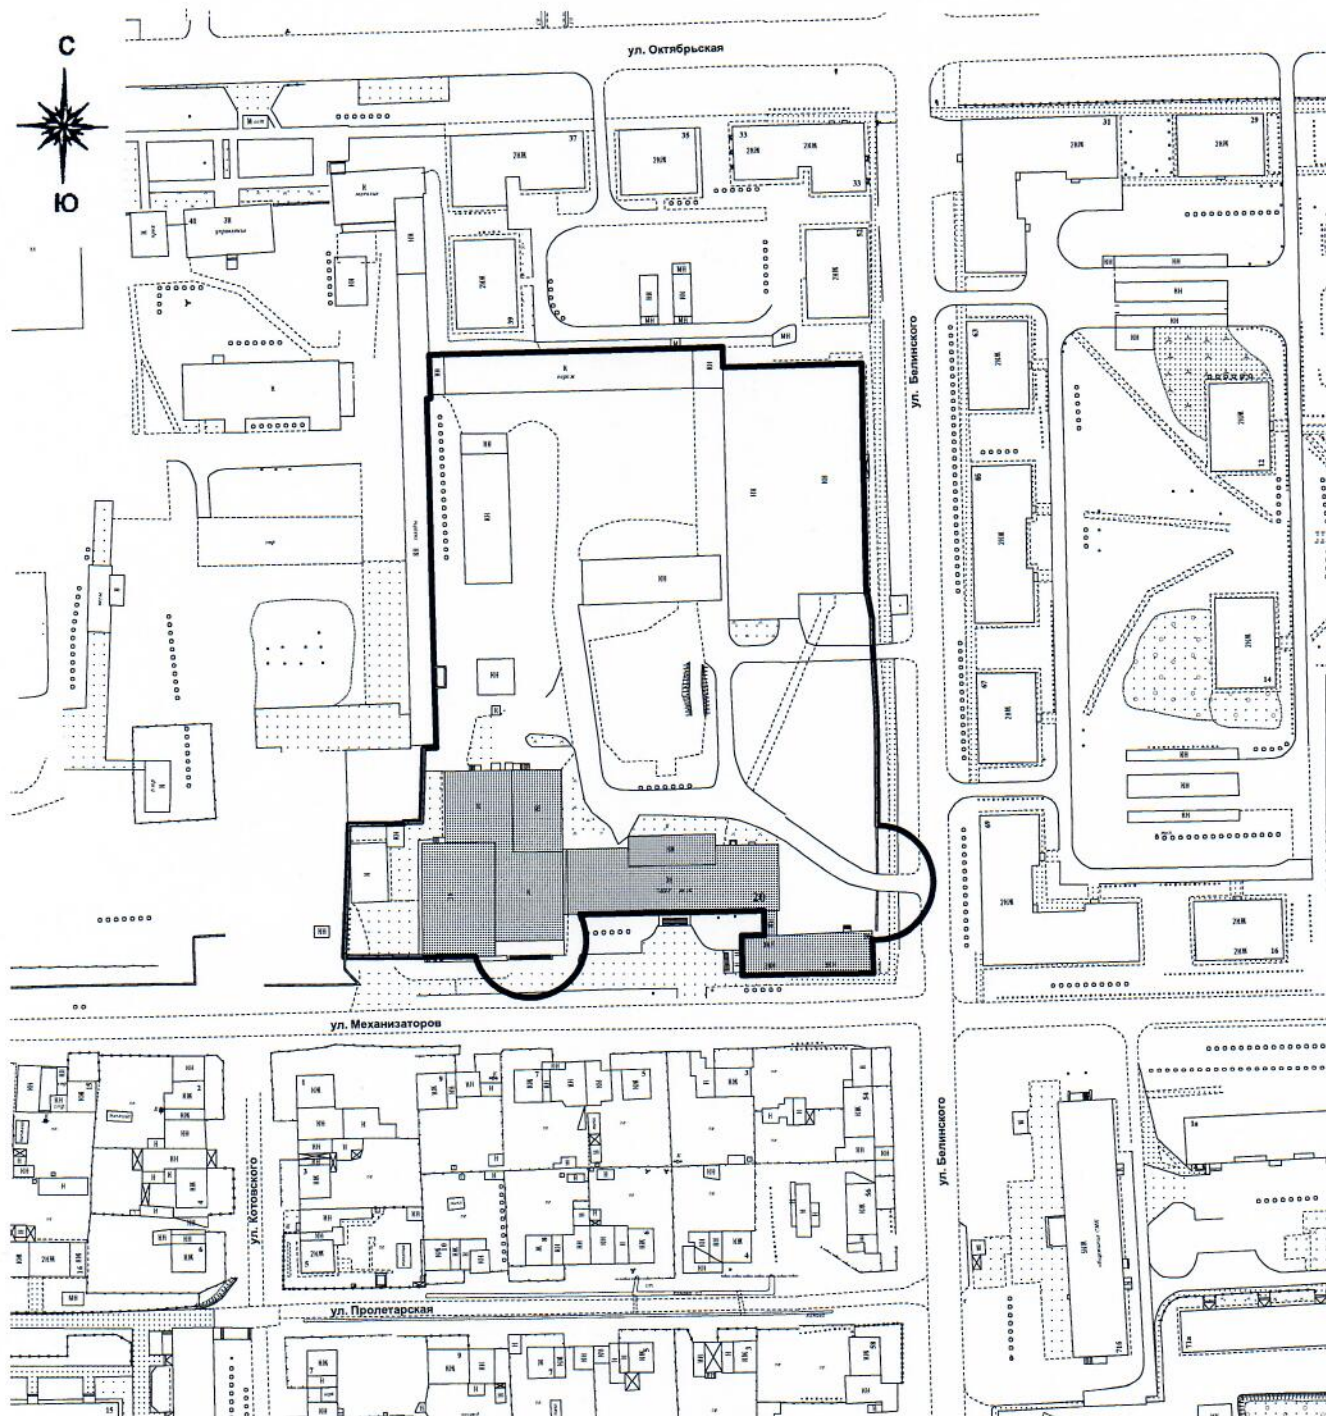

Условные обозначения:

- - границы прилегающей территории, на которой не допускается розничная продажа алкогольной продукции;
- - здание образовательной организации.