


Чертеж межевания территории

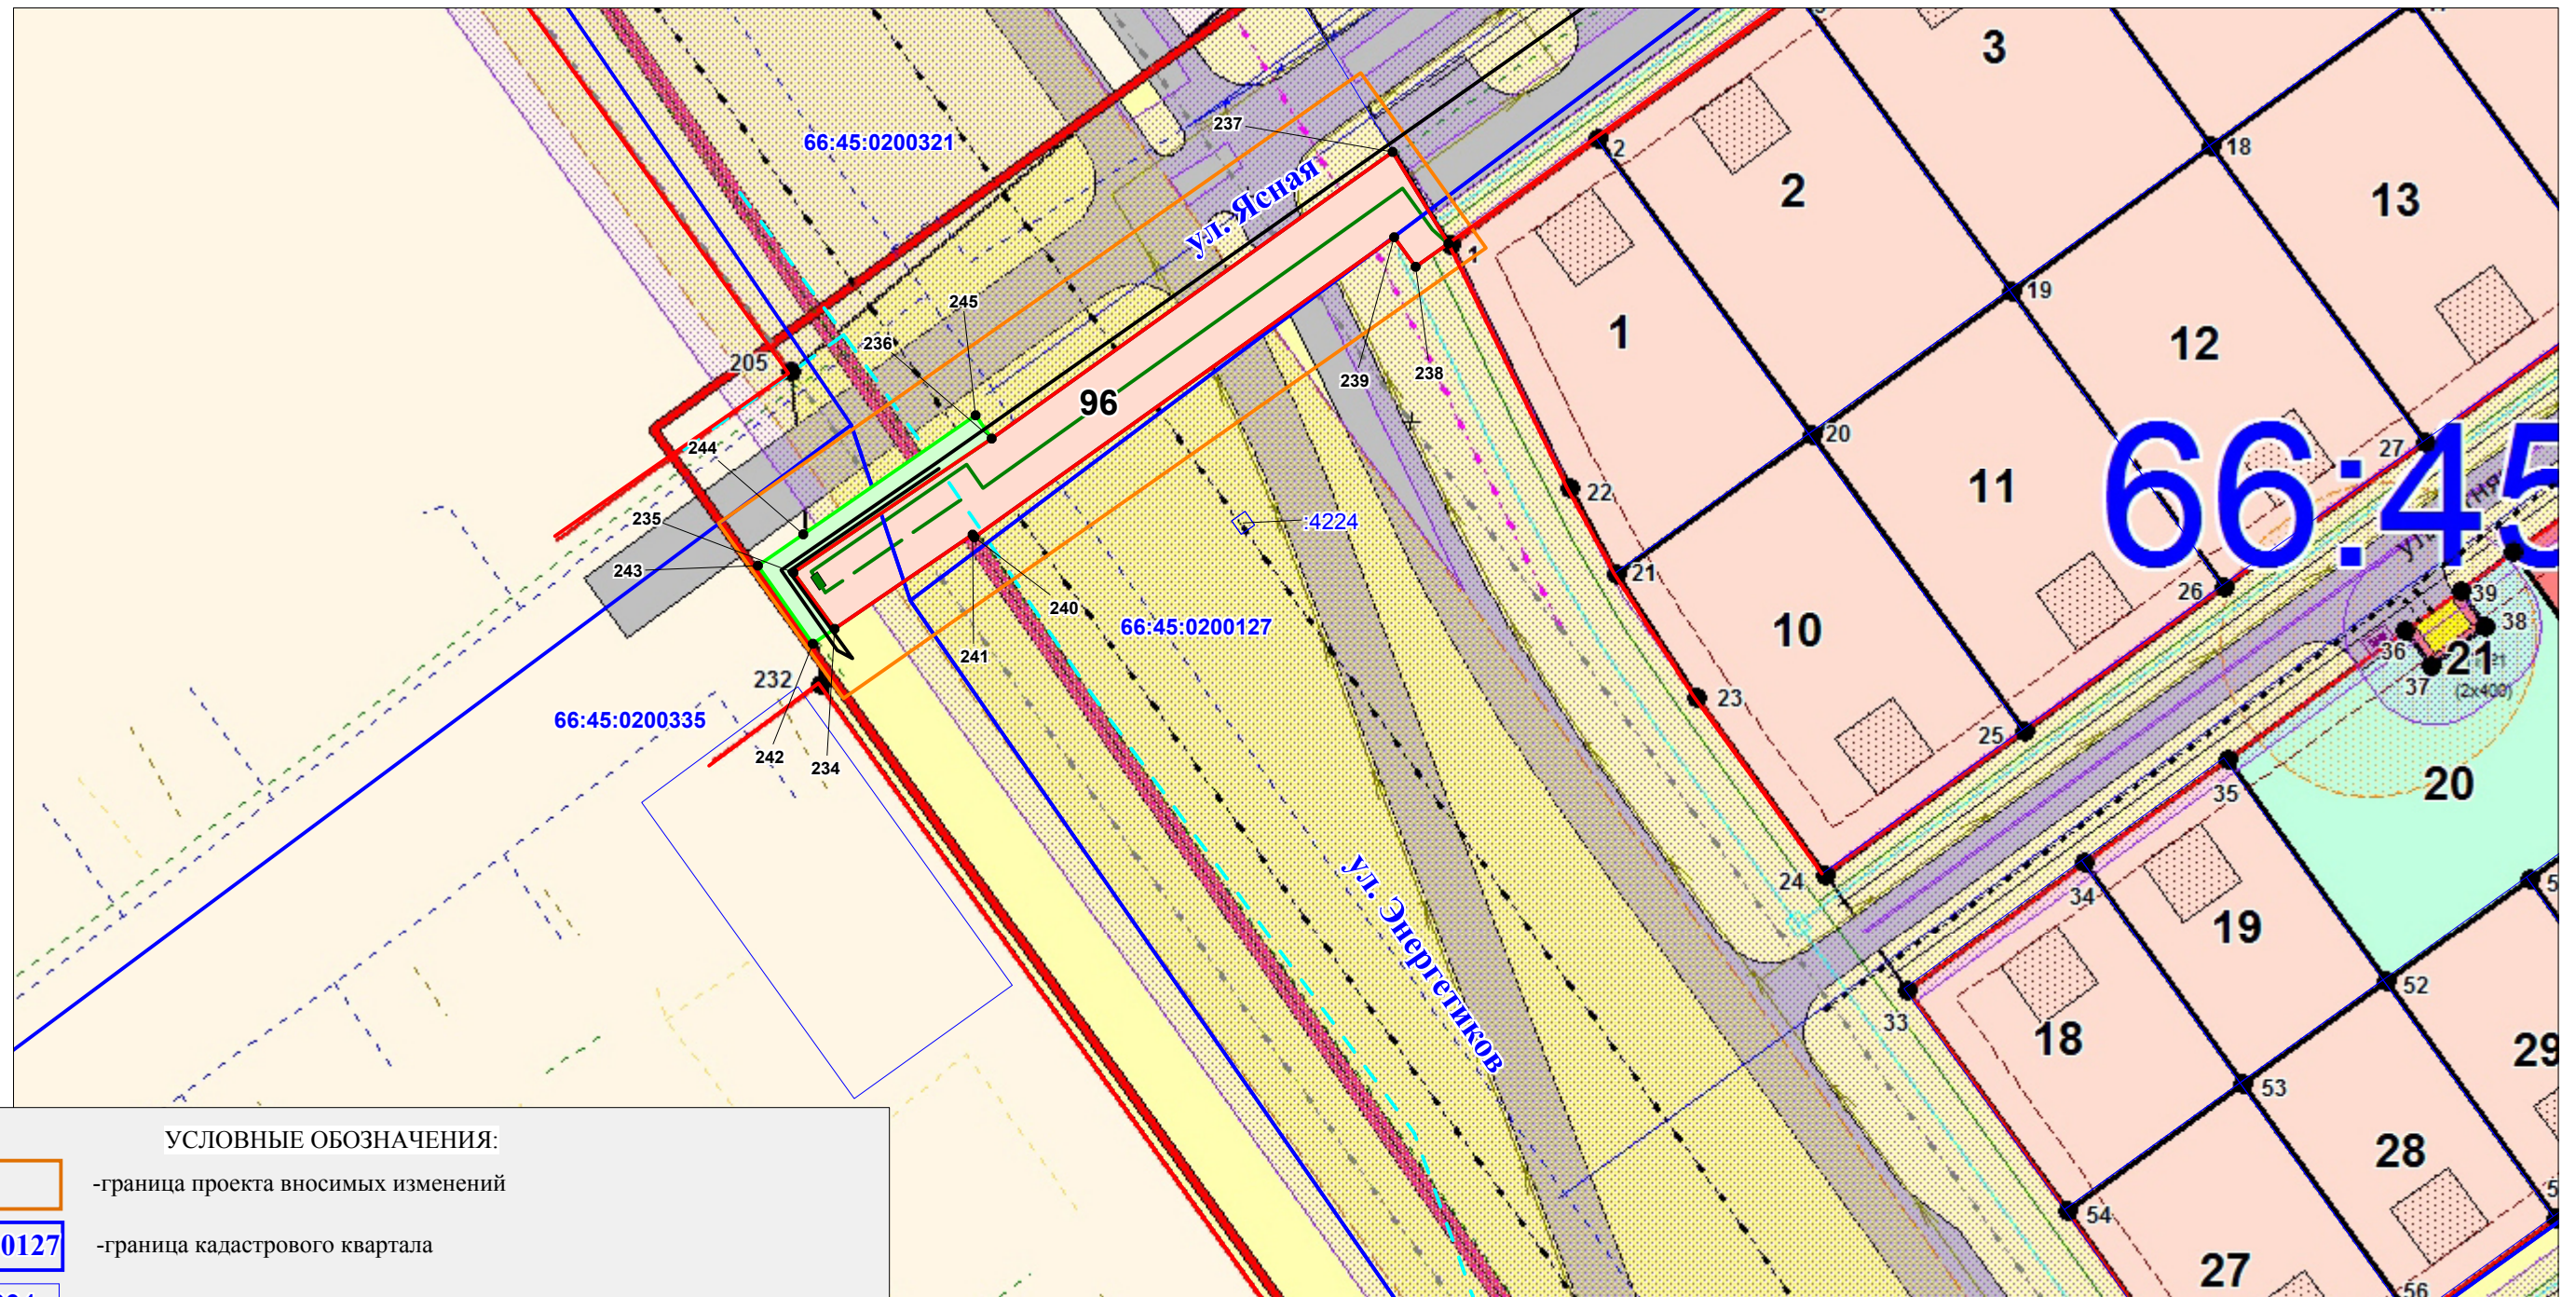

УСЛОВНЫЕ ОБОЗНАЧЕНИЯ:

- Схема участка с объектом газоснабжения и элементами кадастрового плана:

 - Оранжевый прямоугольник**: - граница проекта вносимых изменений
 - Голубой прямоугольник с текстом "66:45:0200127"**: - граница кадастрового квартала
 - Белый прямоугольник с текстом ":4224"**: - граница земельного участка по сведениям ГКН
 - Серый прямоугольник с черной линией**: - объект кап. строительства по ГКН (газопровод)
 - Текст "сущ проект"**: существующий проект
 - Таблица с заголовком "В.Д."**:

В.Д.	
—	—
—	—
 - Зеленые линии**:
 - ось газопровода высокого давления
 - ось газопровода низкого давления
 - Черный квадрат с текстом "96"**: - граница земельного участка на период строительства объекта газоснабжения (образуемый для постановки на кадастровый учет)
 - Черная точка**: - поворотная точка границы земельных участков
 - Белый прямоугольник с красной линией**: - красные линии
 - Зеленый прямоугольник**: - граница земельного участка под использование для движения техники и складирования материалов на период строительства объекта газоснабжения (без постановки на кадастровый учет)

Изм.	Кол.уч	Лист	№ док.	Подп.	Дата	Внесение изменение в проект планировки территории, ограниченной улицами Каменская, Героев Отечества, Октябрьская , Энергетиков и Ясная			
						Основная часть проекта планировки и проекта межевания	Стадия	Лист	Листов
							ПМ	2.2	2
						Чертеж межевания территории Масштаб 1:1000	АО "ГАЗЭК"		
Проверил	Куликовских О.С.								
Выполнил	Казакова Е.А.								