



СВЕРДЛОВСКАЯ ОБЛАСТЬ
ОРГАН МЕСТНОГО САМОУПРАВЛЕНИЯ «КОМИТЕТ ПО УПРАВЛЕНИЮ
ИМУЩЕСТВОМ КАМЕНСК-УРАЛЬСКОГО ГОРОДСКОГО ОКРУГА»
П Р И К А З

от 11.09.2020 № 629

**Об установлении публичного сервитута в отношении земельных участков
в целях эксплуатации линейного объекта**

В соответствии со статьей 23, главой V. 7 Земельного кодекса Российской Федерации, статьей 3.3 Федерального закона Российской Федерации от 25 октября 2001 года №137-ФЗ «О введении в действие Земельного кодекса Российской Федерации», постановлением Правительства Российской Федерации от 24 февраля 2009 года №160 «О порядке установления охранных зон объектов электросетевого хозяйства и особых условий использования земельных участков, расположенных в границах таких зон» на основании ходатайства от 07.05.2020 (вх. 2560 от 29.07.2020) открытого акционерного общества «Межрегиональная распределительная сетевая компания Урала» орган местного самоуправления «Комитет по управлению имуществом Каменск-Уральского городского округа»

ПРИКАЗЫВАЕТ:

1. Установить в интересах открытого акционерного общества «Межрегиональная распределительная сетевая компания Урала» (ОГРН 1056604000970, ИНН 6671163413, место нахождения: Свердловская область, город Екатеринбург, улица Мамина-Сибиряка, строение 140) публичный сервитут на 49 лет в целях эксплуатации линейного объекта ЭСК подстанции 35/10 кВ Позариха, ВЛ-10 кВ ф. Н.Завод, литер 4, свидетельство о государственной регистрации права 66 АГ №319498 от 22.07.2008, запись регистрации № 66-66-03/045/2008-182 от 22.07.2008, в отношении частей земельных участков кадастрового квартала 66:45:0100358 в Свердловской области, муниципальном образовании Каменск-Уральский городской округ, деревня Новый Завод:

п/п	Кадастровый номер	Адрес земельного участка
1	2	3
1	66:45:0100358:324	г. Каменск-Уральский, д. Новый Завод, участок № 11
2	66:45:0100358:839	г. Каменск-Уральский, по улице Кленовой от железнодорожного переезда до улицы Большевиков
3	66:45:0000000:13474	г. Каменск-Уральский, под размещение трассы газоснабжения от точки врезки в действующий стальной подземный газопровод высокого давления с юго-западной стороны хладокомбината по улице Лермонтова, 38 до индивидуальных жилых домов в деревне Новый Завод, с устройством ШГРП
4	66:45:0100358:992	г. Каменск-Уральский, ул. Рассветная, дом № 13
5	66:45:0100358:154	г. Каменск-Уральский, ул. Садовая, дом 32

1	2	3
6	66:45:0000000:3519	г. Каменск-Уральский, по улице Садовой от жилого дома №1а до территории коллективного сада
7	66:45:0100358:319	г. Каменск-Уральский, ул. Садовая, дом 31
8	66:45:0100358:318	г. Каменск-Уральский, д. Новый Завод, улица Садовая, № 31б
9	66:45:0100358:34	г. Каменск-Уральский, ул. Садовая, дом 31а
10	66:45:0100358:226	г. Каменск-Уральский, ул. Большевиков, дом 80
11	66:45:0000000:12943	г. Каменск-Уральский, по улице Большевиков от городской черты до территории коллективного сада
12	66:45:0100358:31	г. Каменск-Уральский, ул. Большевиков, дом 93
13	66:45:0100358:106	г. Каменск-Уральский, ул. Большевиков, дом 97
14	66:45:0100358:232	г. Каменск-Уральский, ул. Большевиков, дом 101
15	66:45:0100358:311	г. Каменск-Уральский, ул. Большевиков, дом 103

и части земель, находящихся в государственной или муниципальной собственности и не предоставленные гражданам или юридическим лицам

2. Утвердить границы публичного сервитута в отношении частей земельных участков, указанных в пункте 1 настоящего приказа, в соответствии со схемой и каталогом координат (приложение № 1).

3. ОАО «МРСК Урала» привести земельные участки в состояние, пригодное для использования в соответствии с видом разрешенного использования, в срок не позднее, чем 3(три) месяца после капитального или текущего ремонта, реконструкции, эксплуатации, консервации, сноса инженерного сооружения, для размещения которого установлен публичный сервитут.

4. Установить сроки и график ремонтно-эксплуатационных работ по обслуживанию инженерного сооружения (при необходимости): ежегодно с 1 января по 31 декабря.

5. Направить копию решения об установлении публичного сервитута в орган регистрации прав и обладателю публичного сервитута.

6. ОАО «МРСК Урала» направить копию решения об установлении публичного сервитута правообладателям земельных участков, в отношении которых принято решение об установлении публичного сервитута, за счет собственных средств.


7. Разместить настоящий приказ на официальном сайте Администрации Каменск-Уральского городского округа в информационно-телекоммуникационной сети Интернет <https://kamensk-uralskiy.ru> и на официальном сайте ОМС «Комитет по управлению имуществом Каменск-Уральского городского округа» (<https://imush.kamensk-uralskiy.ru>), опубликовать в газете «Каменский рабочий» в установленный законодательством срок.

8. Контроль за исполнением настоящего приказа возложить на начальника отдела по земле О.С. Пермякову.

И.о. председателя Комитета

И.А. Давыдов

Схема расположения границ публичного сервитута

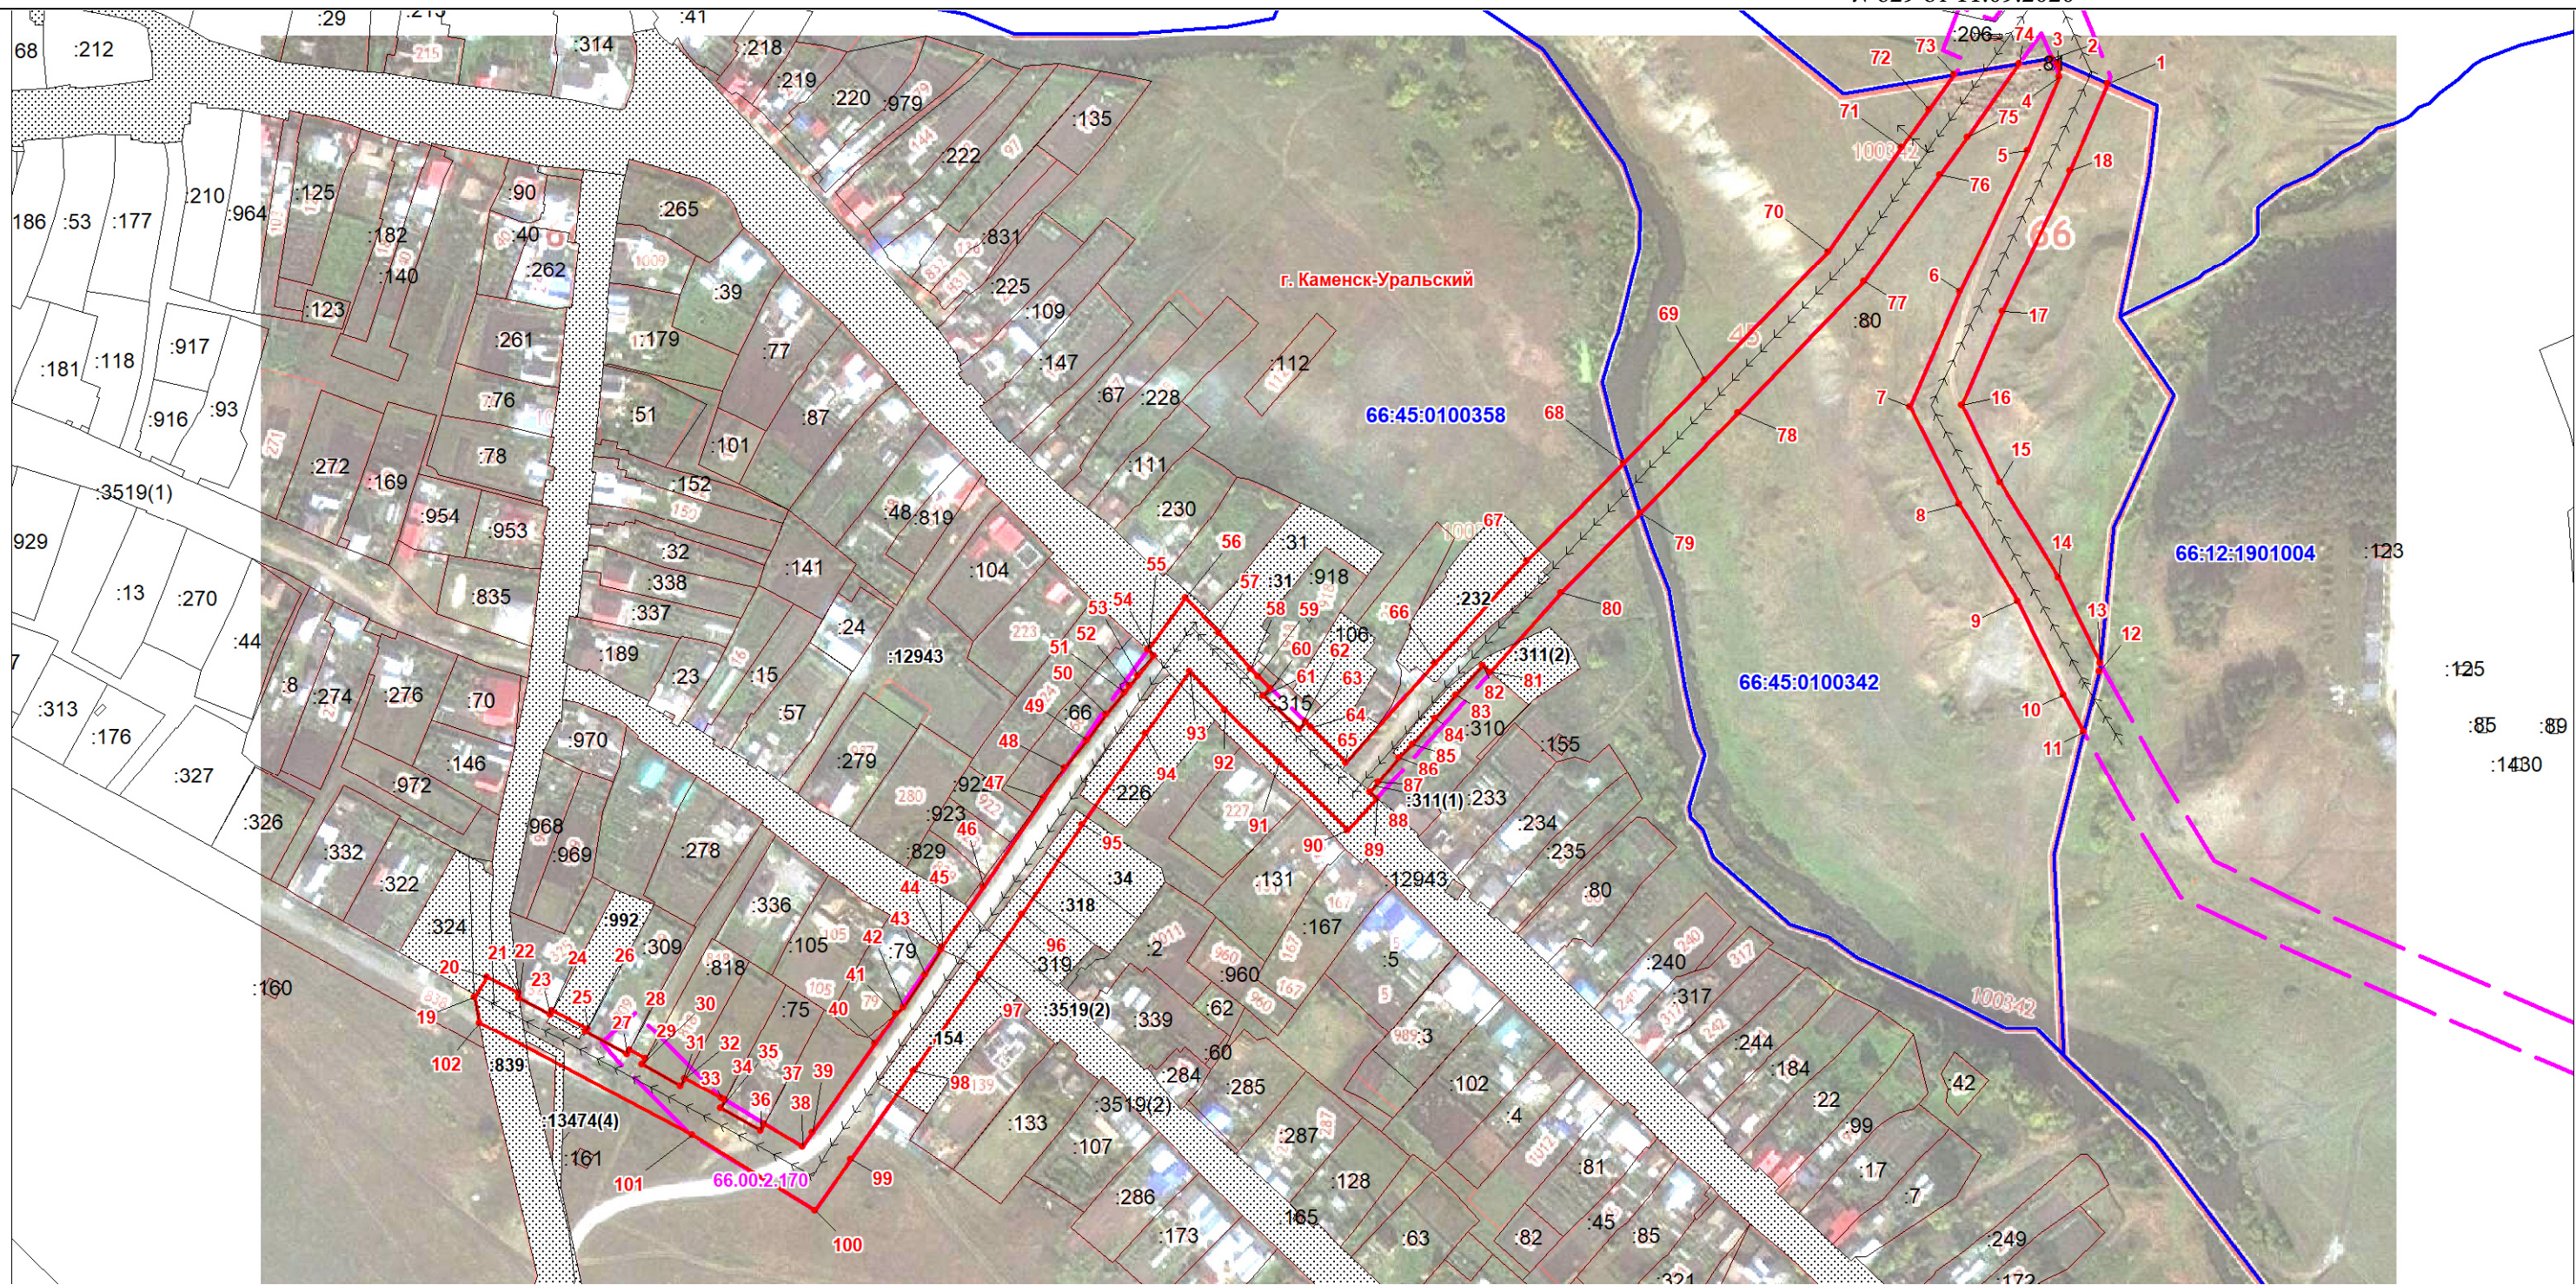

Масштаб 1:3000

Используемые условные знаки и обозначения:

Условные обозначения представлены на листе 6