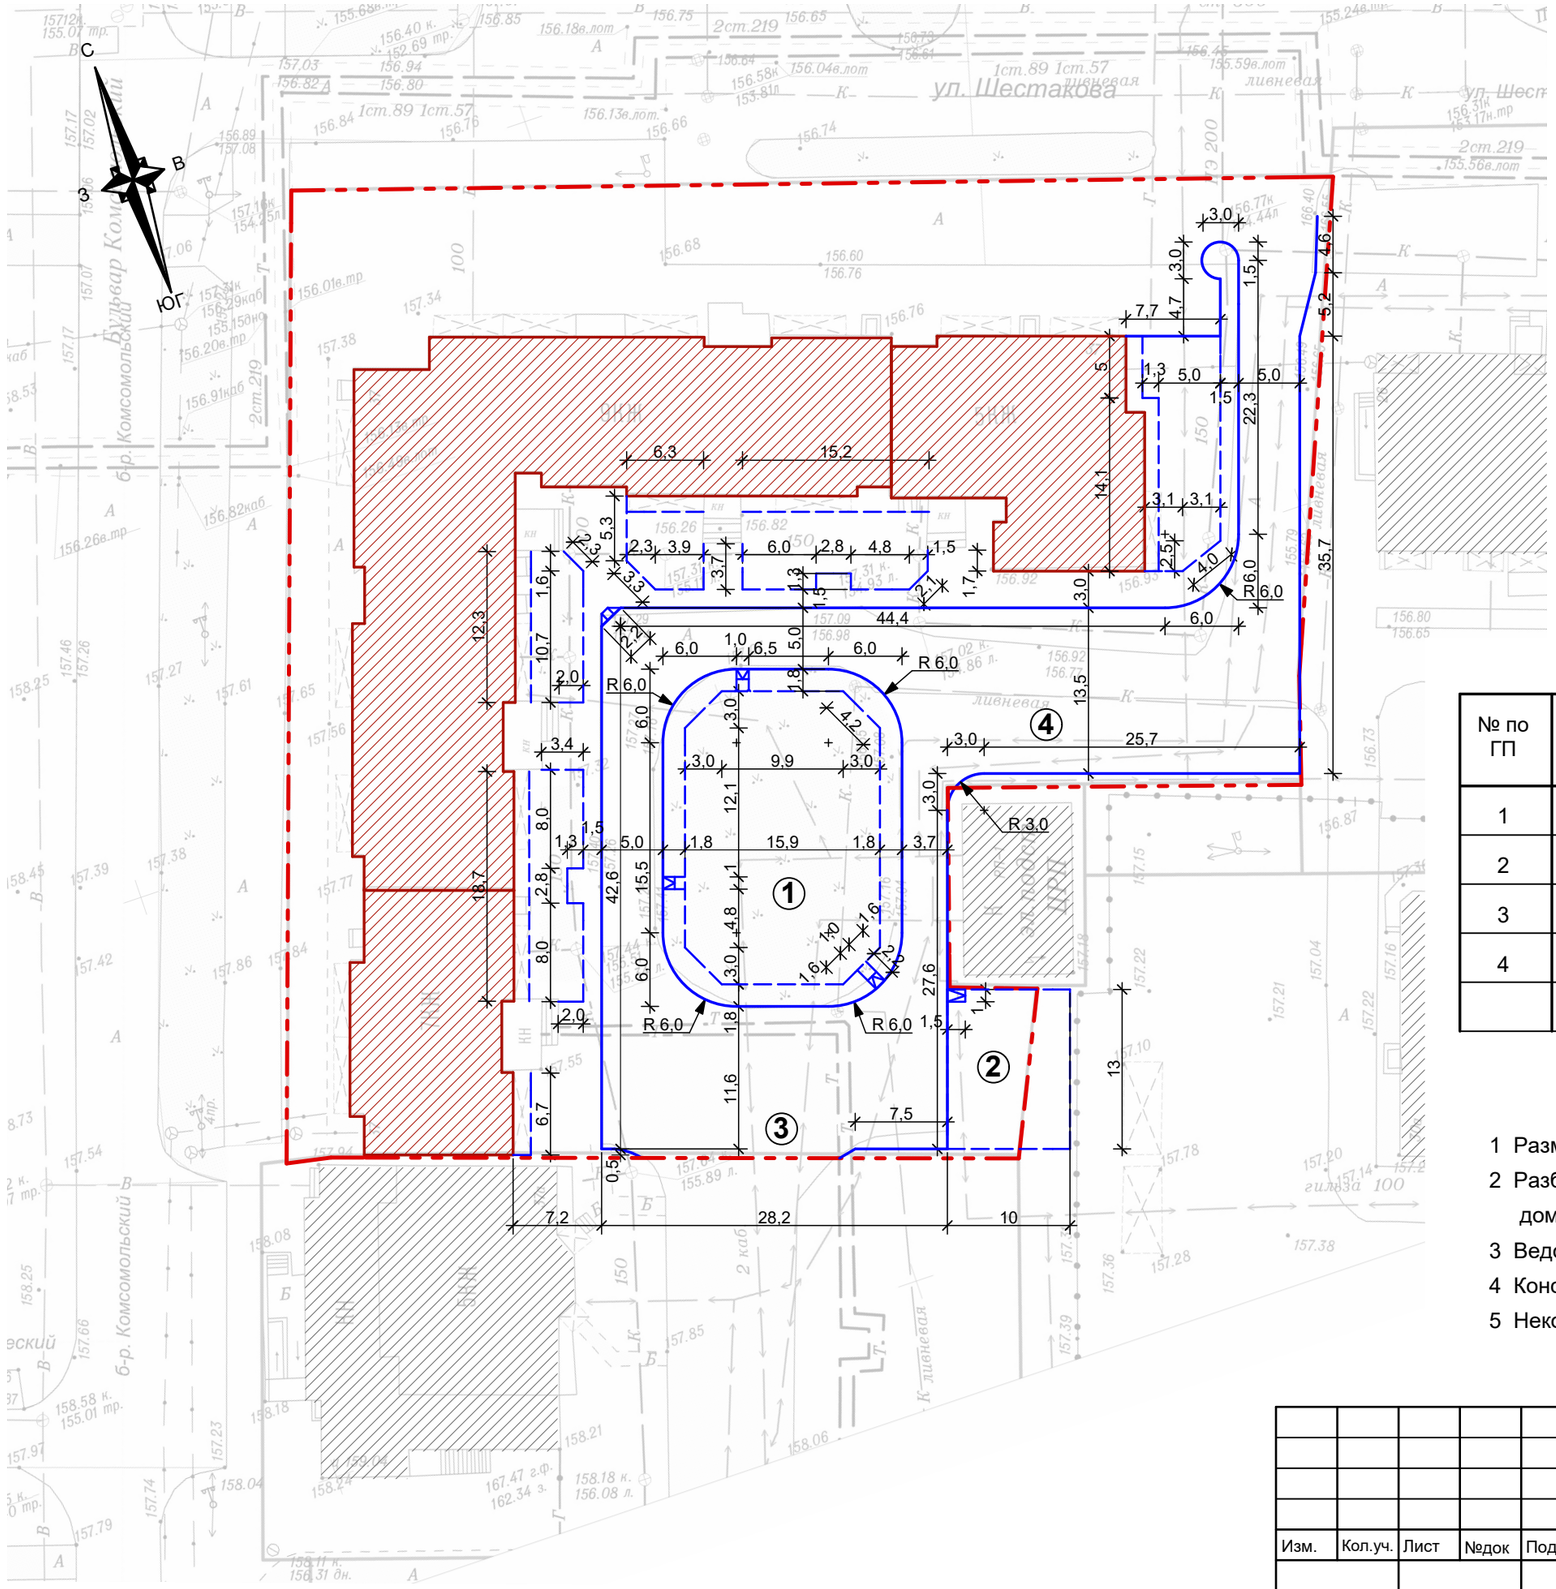

Экспликация зданий и сооружений

№ по ГП	Наименование	Примечание
1	Детская площадка	
2	Спортивная площадка	
3	Площадка для временного хранения автомобилей на 11 м/м	
4	Площадка для временного хранения автомобилей на 10 м/м	

1 Размеры на чертеже даны в метрах.

2 Разбивку элементов благоустройства вести от граней наружных стен жилого дома по бул. Комсомольский, 37

3 Ведомость демонтажных работ см. лист 1.3 "Общие данные".

4 Конструкцию пандуса см. лист 1.9 "Общие данные".

5 Некоторые размеры на участке могут незначительно корректироваться по месту.

Взам. инв. №

Подпись и дата

Инв. № подл.

Изм.	Кол.уч.	Лист	№док	Подпись	Дата	90. 2020			
						Дизайн-проект благоустройства дворовой территории многоквартирного жилого дома по бул. Комсомольский, 37 г. Каменск-Уральский, Свердловская область			
Разработал		Болгова			02.20		Стадия	Лист	Листов
							Р	2	
						Разбивочный план	ИП Болгова Т.В. ОГРН 312661234700036		

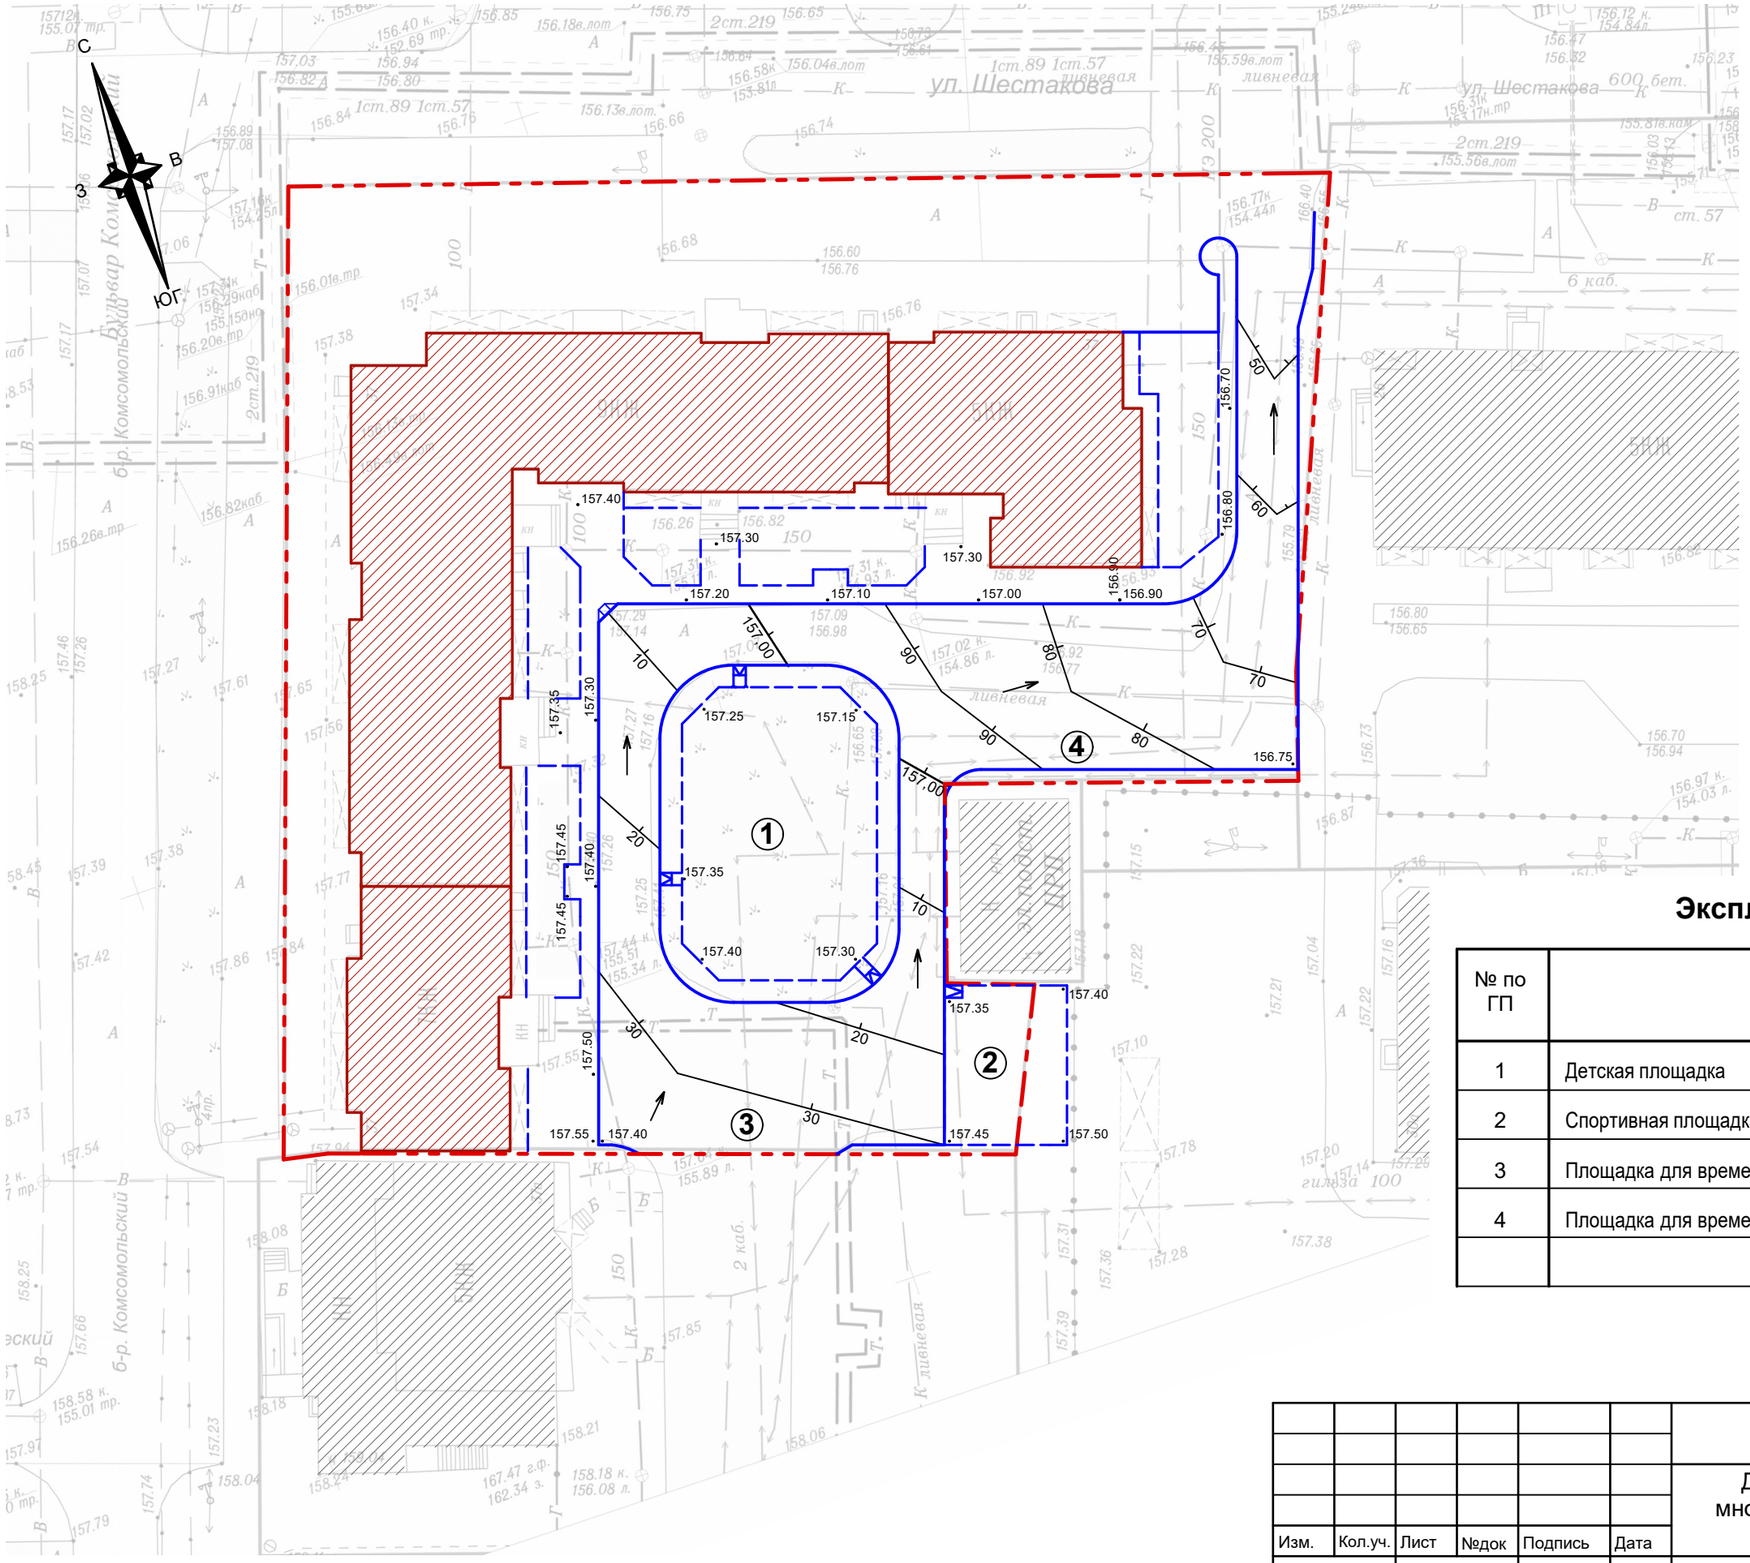

Экспликация зданий и сооружений

№ по ГП	Наименование	Примечание
1	Детская площадка	
2	Спортивная площадка	
3	Площадка для временного хранения автомобилей на 11 м/м	
4	Площадка для временного хранения автомобилей на 10 м/м	

1 План организации рельефа решен с учетом отметок проезжей части улицы Шестакова и существующих отметок дворовой территории.

2 Экспликацию зданий и сооружений см. лист 1.3 "Общие данные".

Изм.	Кол.уч.	Лист	№док	Подпись	Дата
Разработал		Болгова			02.20

90. 2020

Дизайн-проект благоустройства дворовой территории многоквартирного жилого дома по бул. Комсомольский, 37 г. Каменск-Уральский, Свердловская область

Стадия	Лист	Листов
Р	3	

План организации рельефа

ИП Болгова Т.В.
ОГРН 312661234700036

Взам. инв. №

Подпись и дата

Инв. № подл.

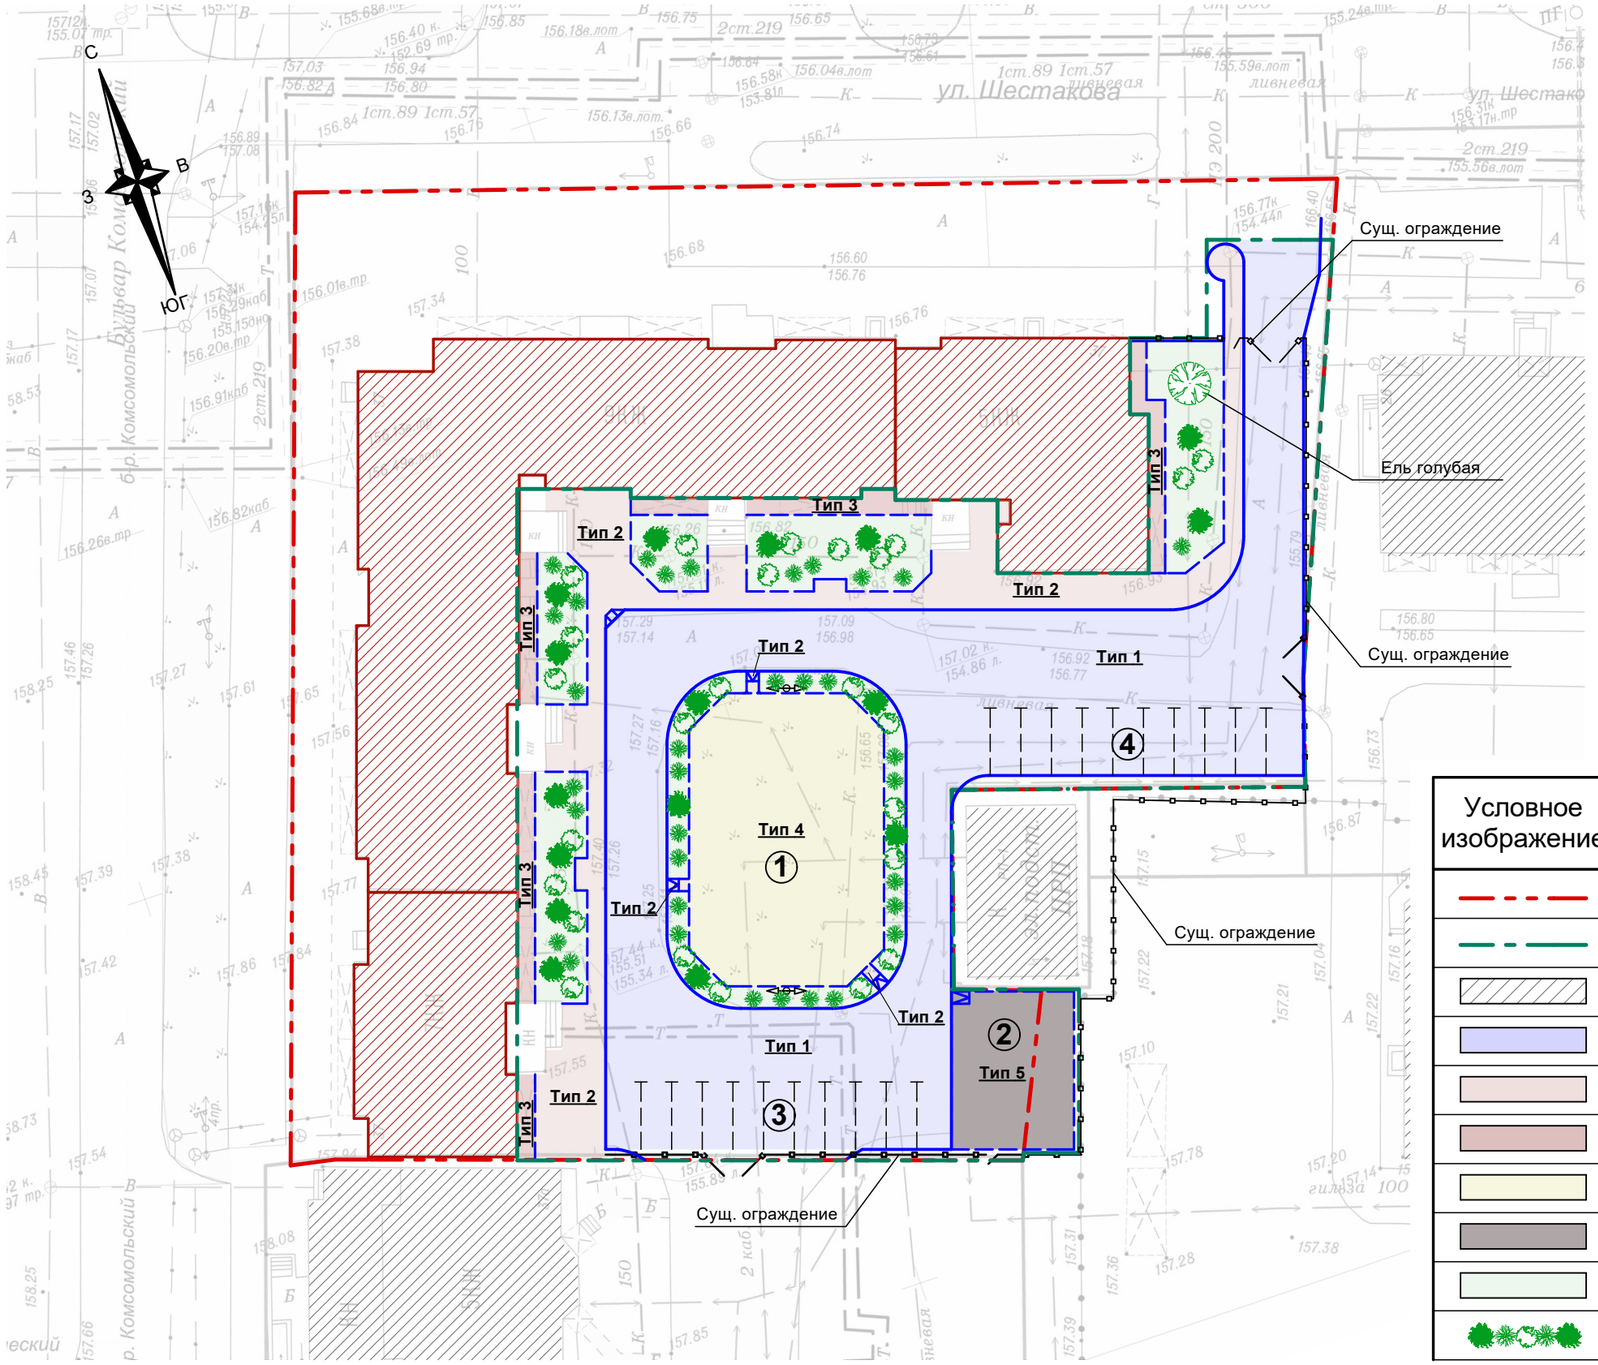

Условные обозначения

Условное изображение	Наименование
	Граница землеотвода жилого дома
	Условная граница благоустройства
	Существующая застройка
	Проектируемое асфальтобетонное покрытие проезжей части
	Проектируемое асфальтобетонное покрытие пешеходной части
	Проектируемое асфальтобетонное покрытие пешеходной части
	Проектируемое песчаное покрытие детской площадки
	Проектируемое резиновое покрытие спортивной площадки
	Проектируемый газон из многолетних трав
	Рекомендуемые посадки зеленых насаждений

1 Экспликацию зданий и сооружений см. лист 1.3 "Общие данные".
2 Ведомость покрытий и элементов озеленения см. лист 1.5 "Общие данные".
3 Конструкцию покрытий см. лист 1.6 "Общие данные".
4 Конструкцию пандуса (5шт.) выполнить по типу см. лист 1.9 "Общие данные".
5 Установку опор освещения выполнить по отдельному проекту.
6 Общие указания см. листы 1.7 , 1.8 "Общие данные".

Взам. инв. №
Подпись и дата
Инв. № подл.

Изм.	Кол.уч.	Лист	№док	Подпись	Дата
Разработал		Болгова			02.20

90. 2020

Дизайн-проект благоустройства дворовой территории многоквартирного жилого дома по бул. Комсомольский, 37 г. Каменск-Уральский, Свердловская область

Стадия	Лист	Листов
Р	4	

План покрытий и озеленения территории

ИП Болгова Т.В.
ОГРН 312661234700036

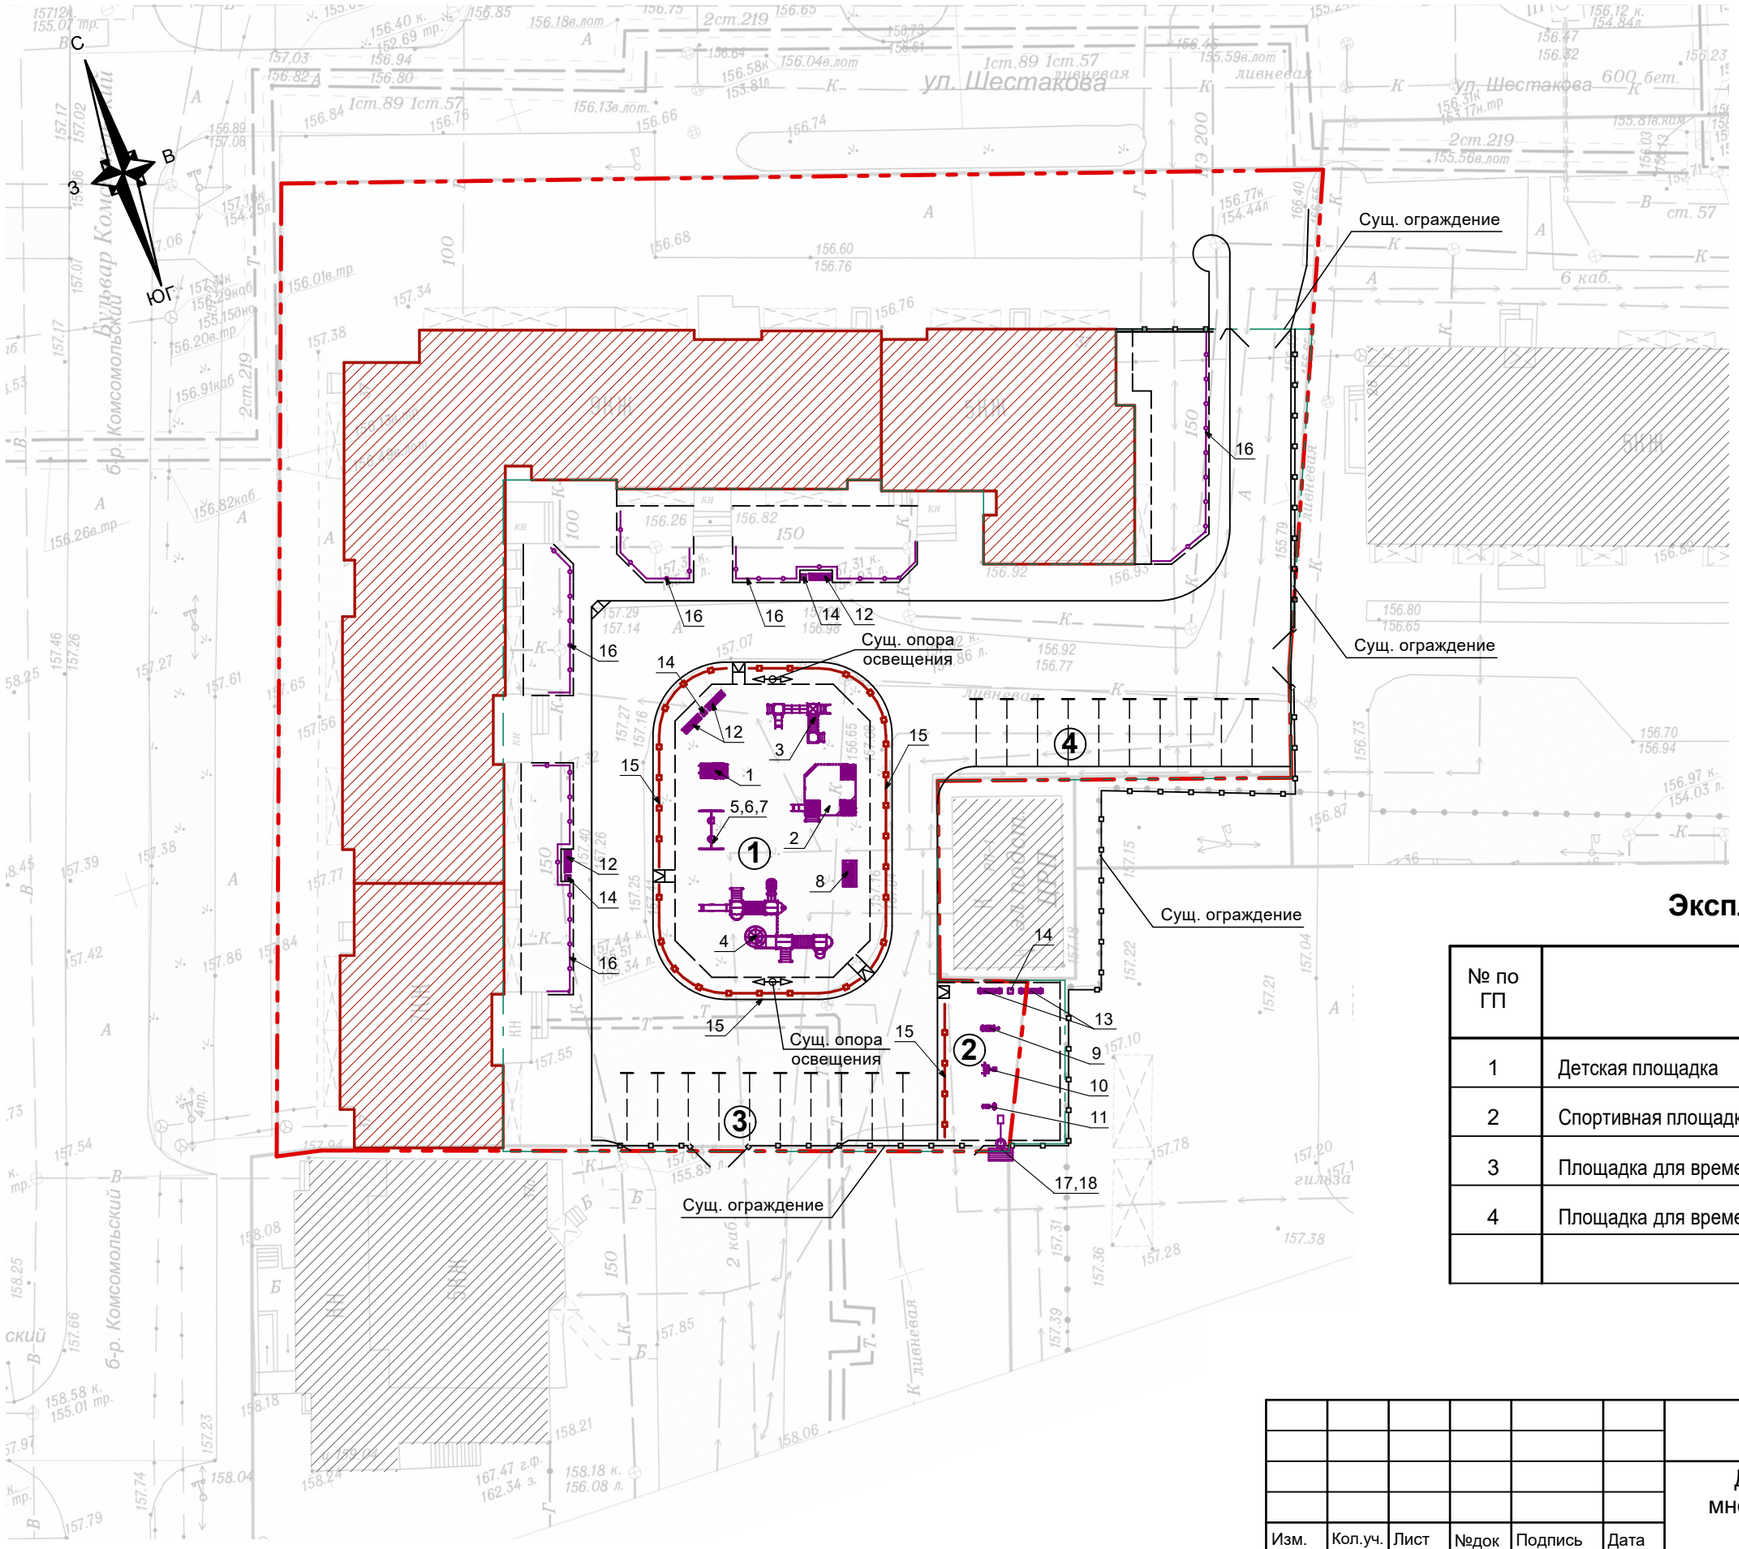

Экспликация зданий и сооружений

№ по ГП	Наименование	Примечание
1	Детская площадка	
2	Спортивная площадка	
3	Площадка для временного хранения автомобилей на 11 м/м	
4	Площадка для временного хранения автомобилей на 10 м/м	

1 Ведомость элементов малых форм архитектуры и игрового оборудования см. лист 1.4 "Общие данные".
2 Условные обозначения см. лист 2.
3 Установку опоры освещения выполнить по отдельному проекту.
4 Общие указания см. листы 1.7 , 1.8 "Общие данные".

Изм.	Кол.уч.	Лист	№док	Подпись	Дата
Разработал		Болгова			02.20

90. 2020

Дизайн-проект благоустройства дворовой территории многоквартирного жилого дома по бул. Комсомольский, 37 г. Каменск-Уральский, Свердловская область

Стадия	Лист	Листов
Р	5	

План размещения малых форм архитектуры и игрового оборудования

ИП Болгова Т.В.
ОГРН 312661234700036

Взам. инв. №
Подпись и дата
Инв. № подл.



Взам. инв. №

Подпись и дата

Инв. № подл.

						90. 2020			
						Дизайн-проект благоустройства дворовой территории многоквартирного жилого дома по бул. Комсомольский, 37 г. Каменск-Уральский, Свердловская область			
Изм.	Кол.уч.	Лист	№док	Подпись	Дата				
							Стадия	Лист	Листов
Разработал		Болгова			02.20		Р	6	
						Визуализация. Вид 1	ИП Болгова Т.В. ОГРН 312661234700036		



Взам. инв. №

Подпись и дата

Инв. № подп.

						90. 2020	
						Дизайн-проект благоустройства дворовой территории многоквартирного жилого дома по бул. Комсомольский, 37 г. Каменск-Уральский, Свердловская область	
Изм.	Кол.уч.	Лист	№док	Подпись	Дата		
							Стадия: Р; Лист: 7; Листов:
Разработал		Болгова			02.20		
						Визуализация. Вид 2	ИП Болгова Т.В. ОГРН 312661234700036

ВИД 3



ВИД 4



Взам. инв. №

Подпись и дата

Инв. № подл.

Разработал	Болгова		02.20	Визуализация. Вид 3. Вид 4	лист 8

ВИД 5



ВИД 6



Взам. инв. №

Подпись и дата

Инв. № подл.

Разработал	Болгова		02.20	Визуализация. Вид 5. Вид 6	лист
					9