
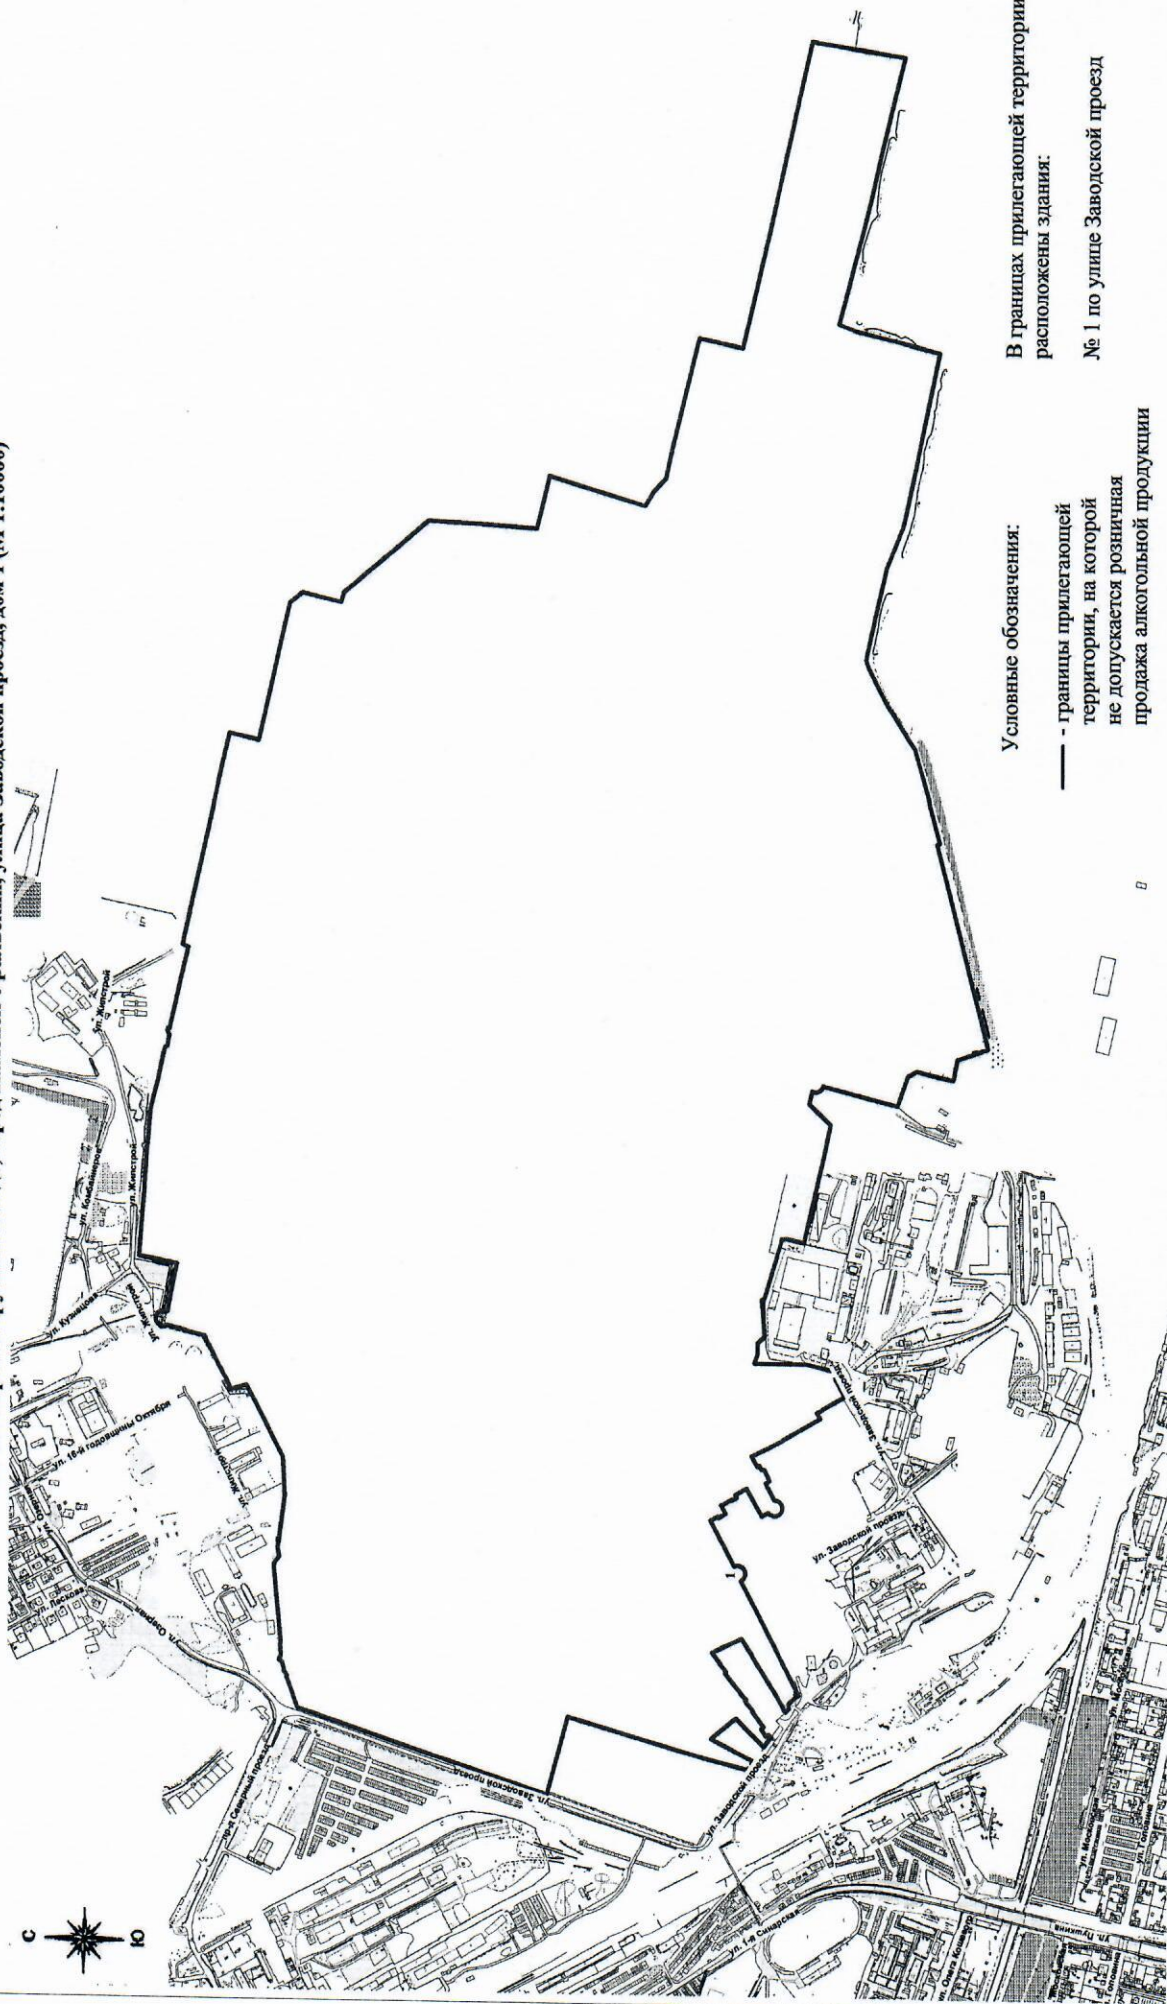


АО «Синарский трубный завод», город Каменск-Уральский, улица Заводской проезд, дом 1 (М 1:10000)

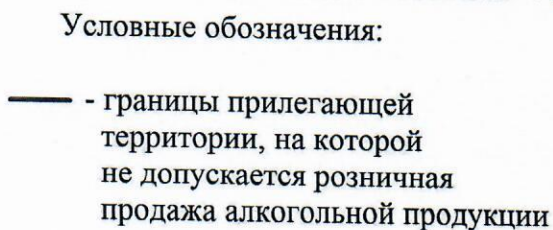

от 25. 02. 2025 № 145

город Каменск-Уральский, улица Заводская, дом 4 (М 1:12000)



**Схема границ прилегающей территории к
АО «Объединенная компания РУСАЛ Уральский Алюминий»
филиалу АО «РУСАЛ Урал» в Каменске-Уральском
«Объединенная компания РУСАЛ Уральский Алюминиевый завод»»,
город Каменск-Уральский, улица Заводская, дом 24 (М 1:10000)**


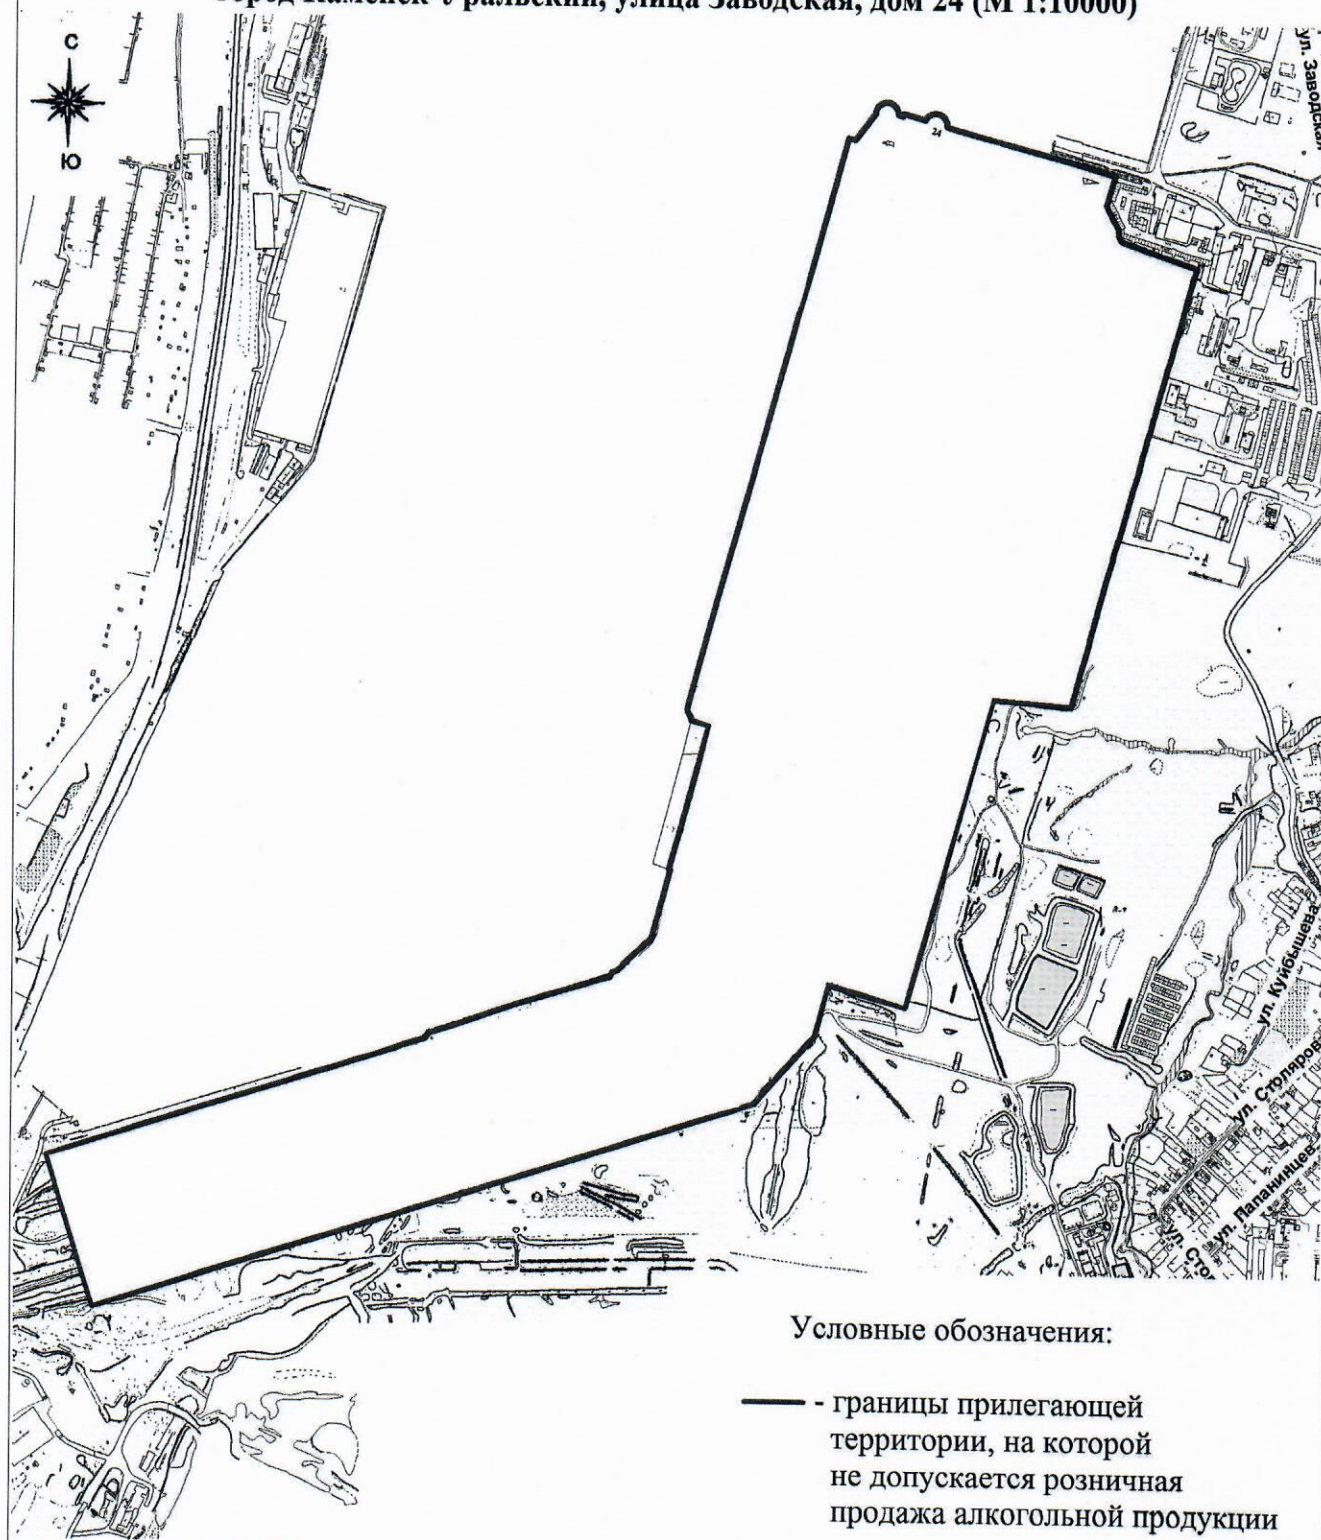


Схема границ прилегающей территории к
ООО «Каменская каганка», город Каменск-Уральский, улица 2-я Рабочая, дом 2а (М 1:5000)

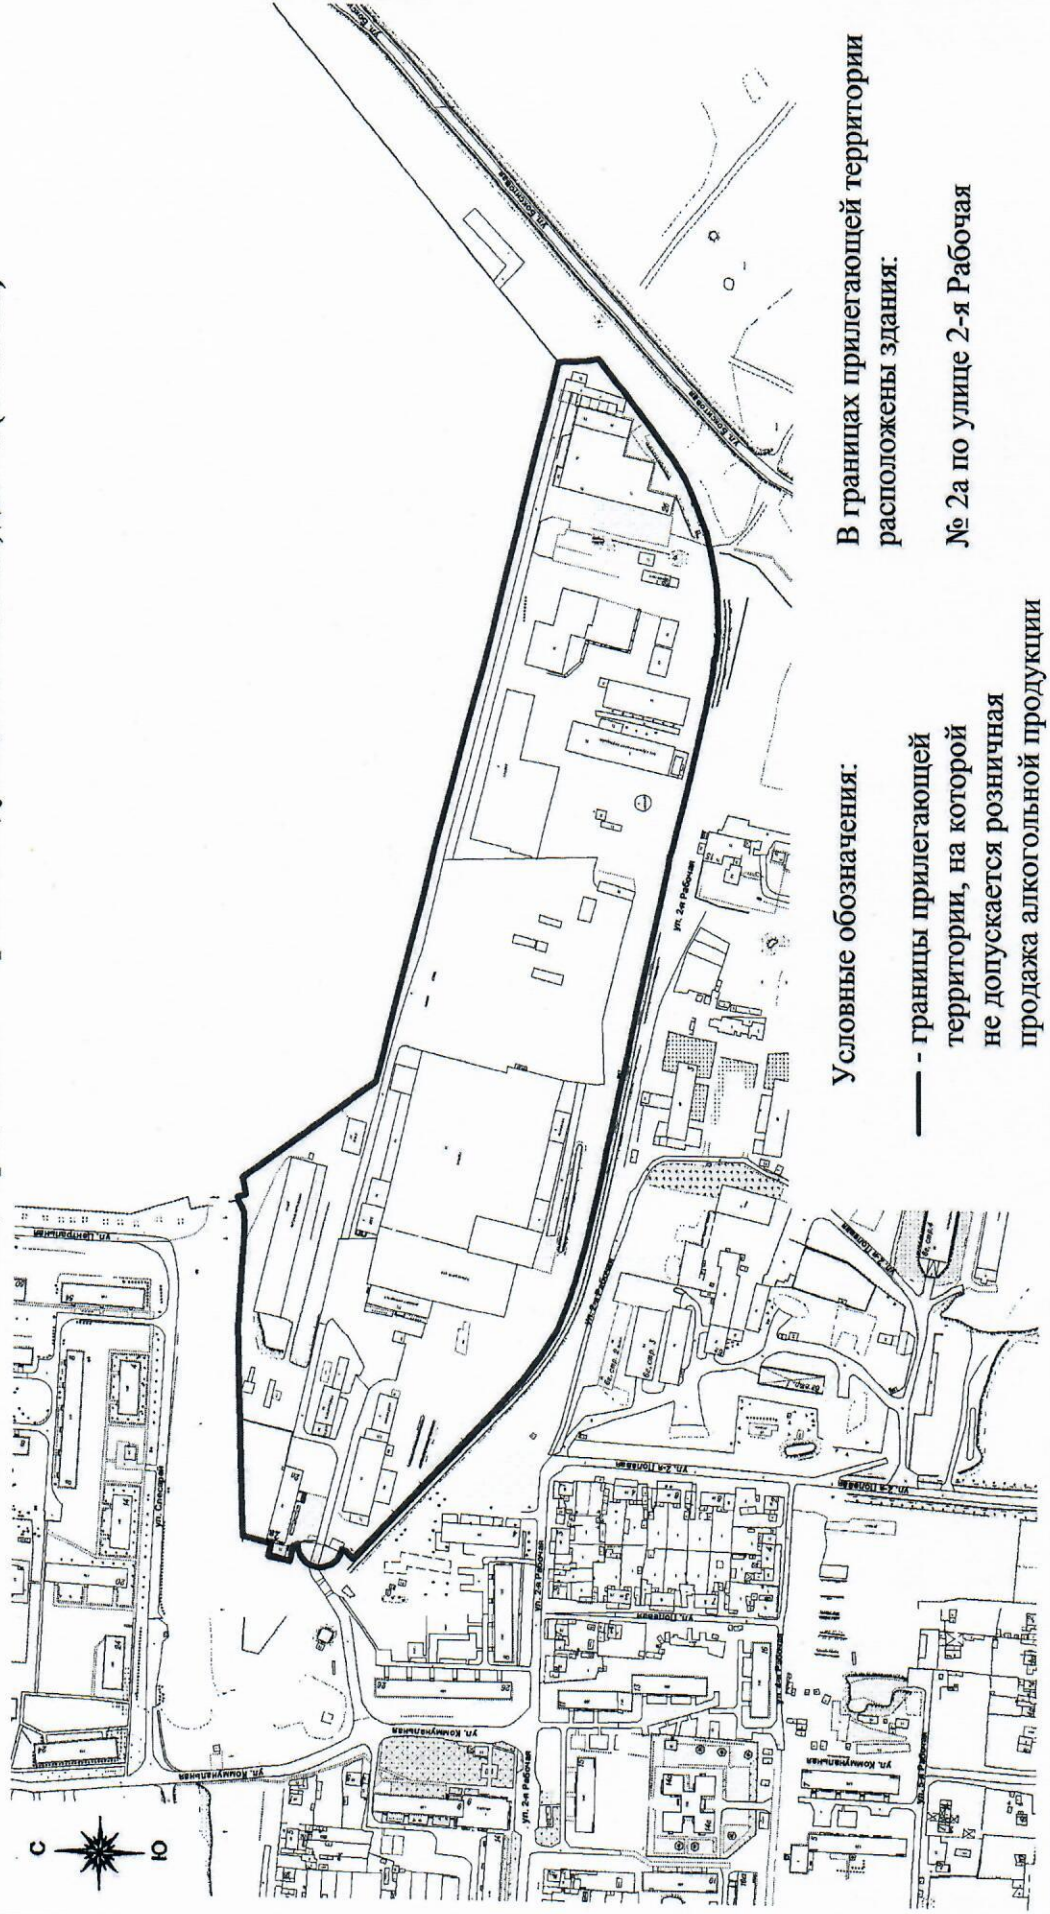

Условные обозначения:

— - границы прилегающей территории, на которой не допускается розничная продажа алкогольной продукции

В границах прилегающей территории расположены здания:

№ 2а по улице 2-я Рабочая

**Схема границ прилегающей территории к
ОАО «Каменск-Уральский металлургический завод»,
город Каменск-Уральский, улица Заводская, дом 5 (М 1:10000)**


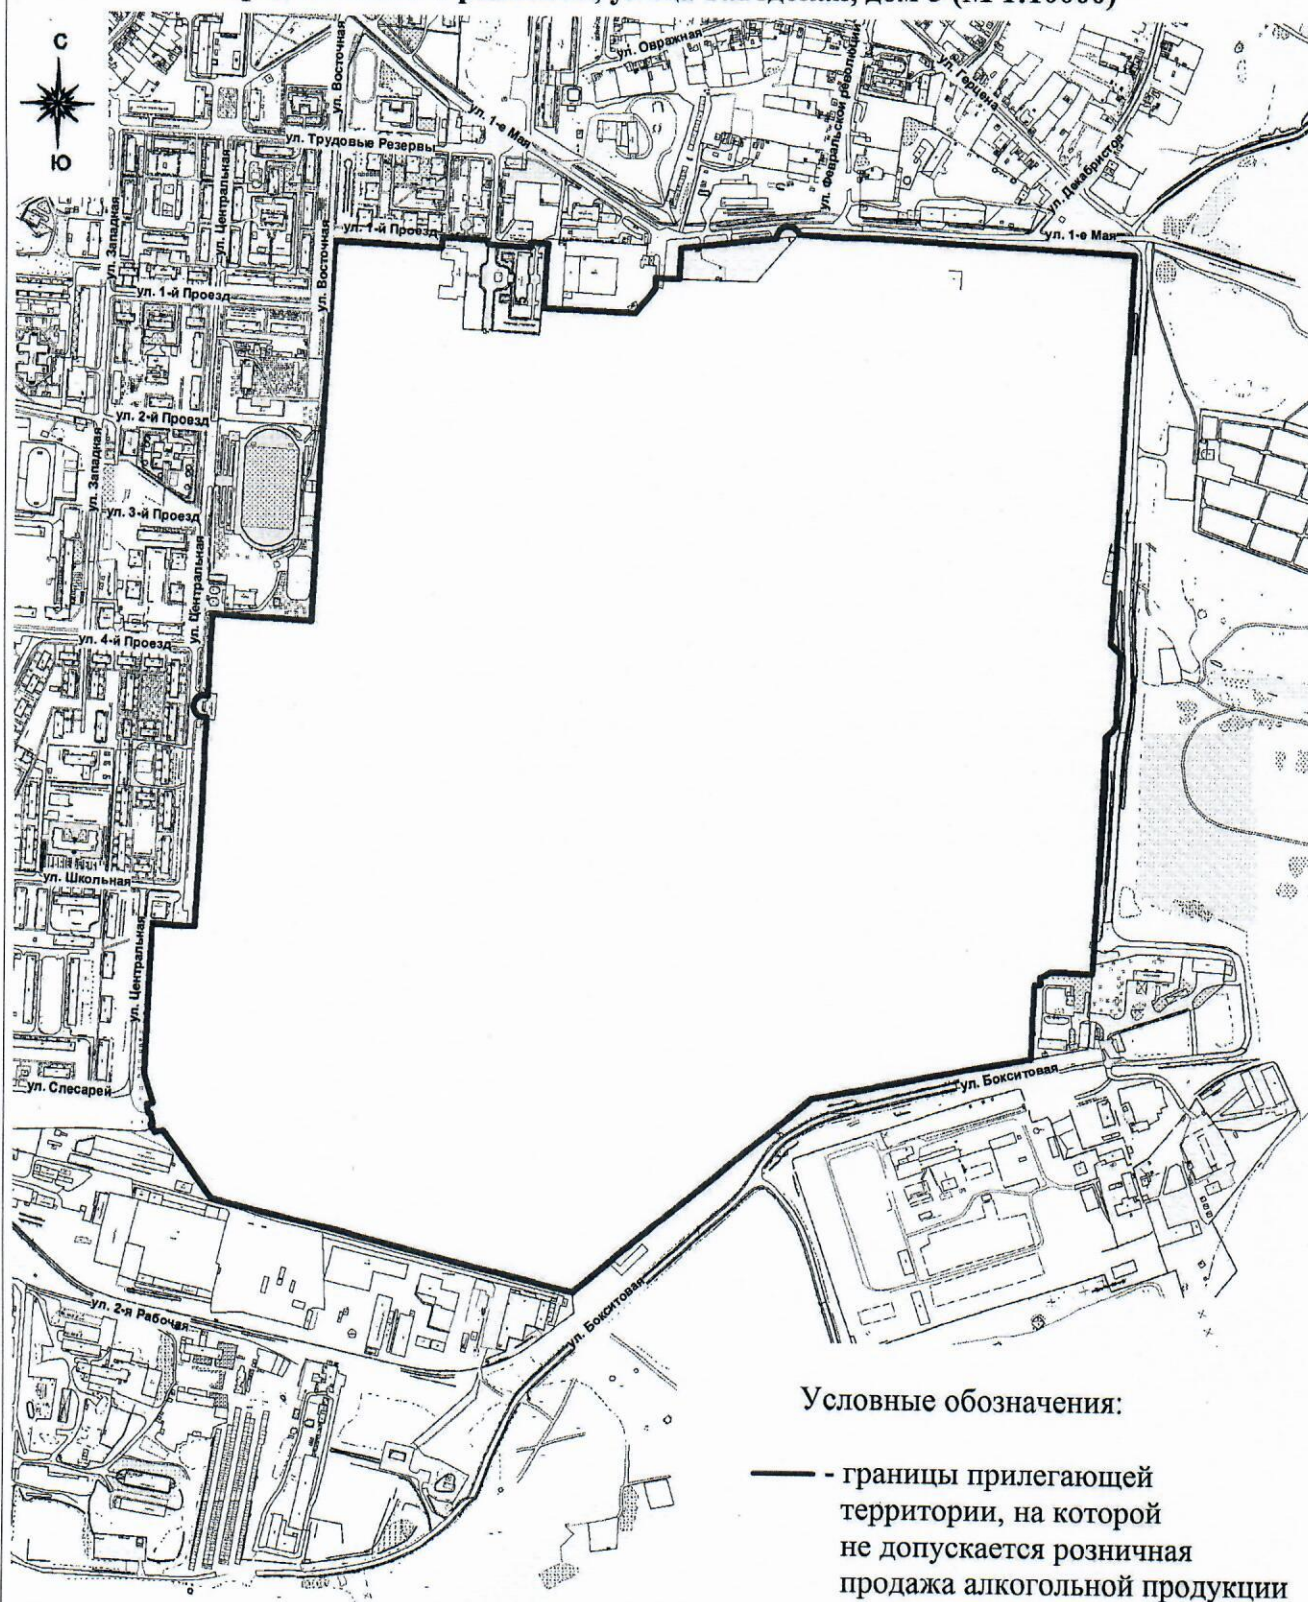


Схема границ прилегающей территории к
АО «Каменск-Уральский завод по обработке цветных металлов»,
город Каменск-Уральский, улица Лермонтова, дом 40 (М 1:10000)

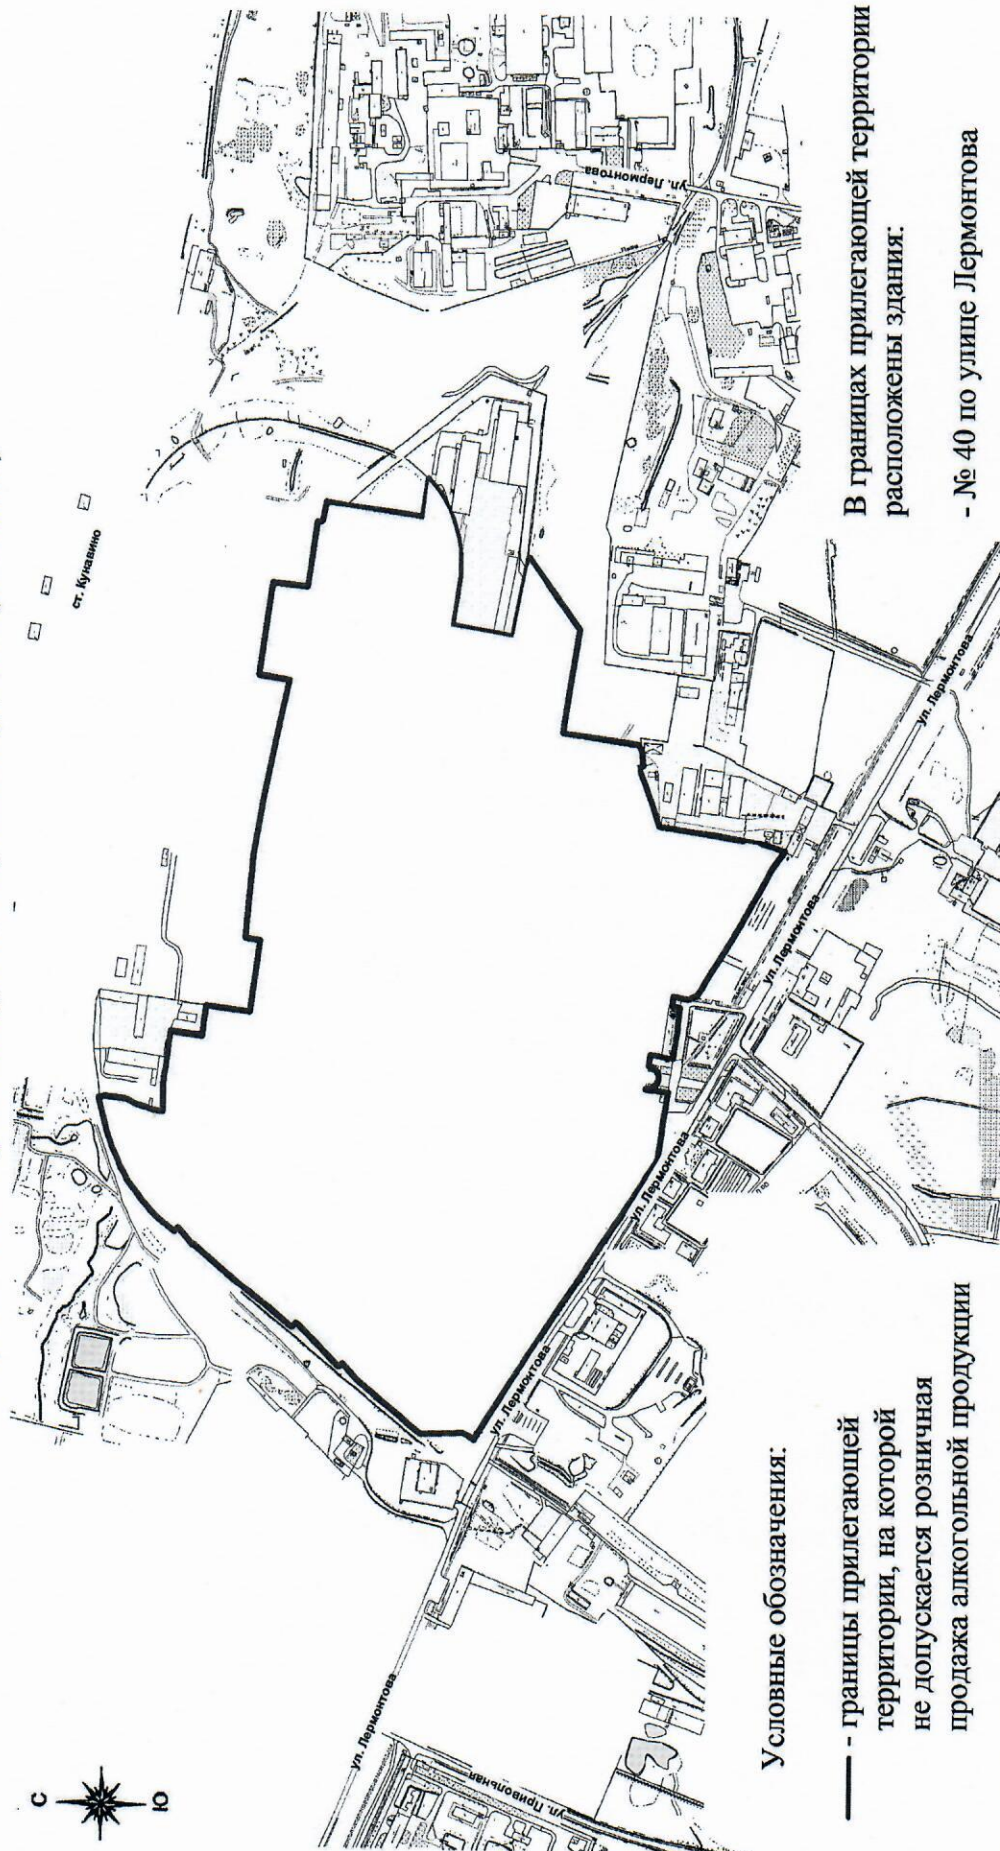

В границах прилегающей территории
расположены здания:

- № 40 по улице Лермонтова