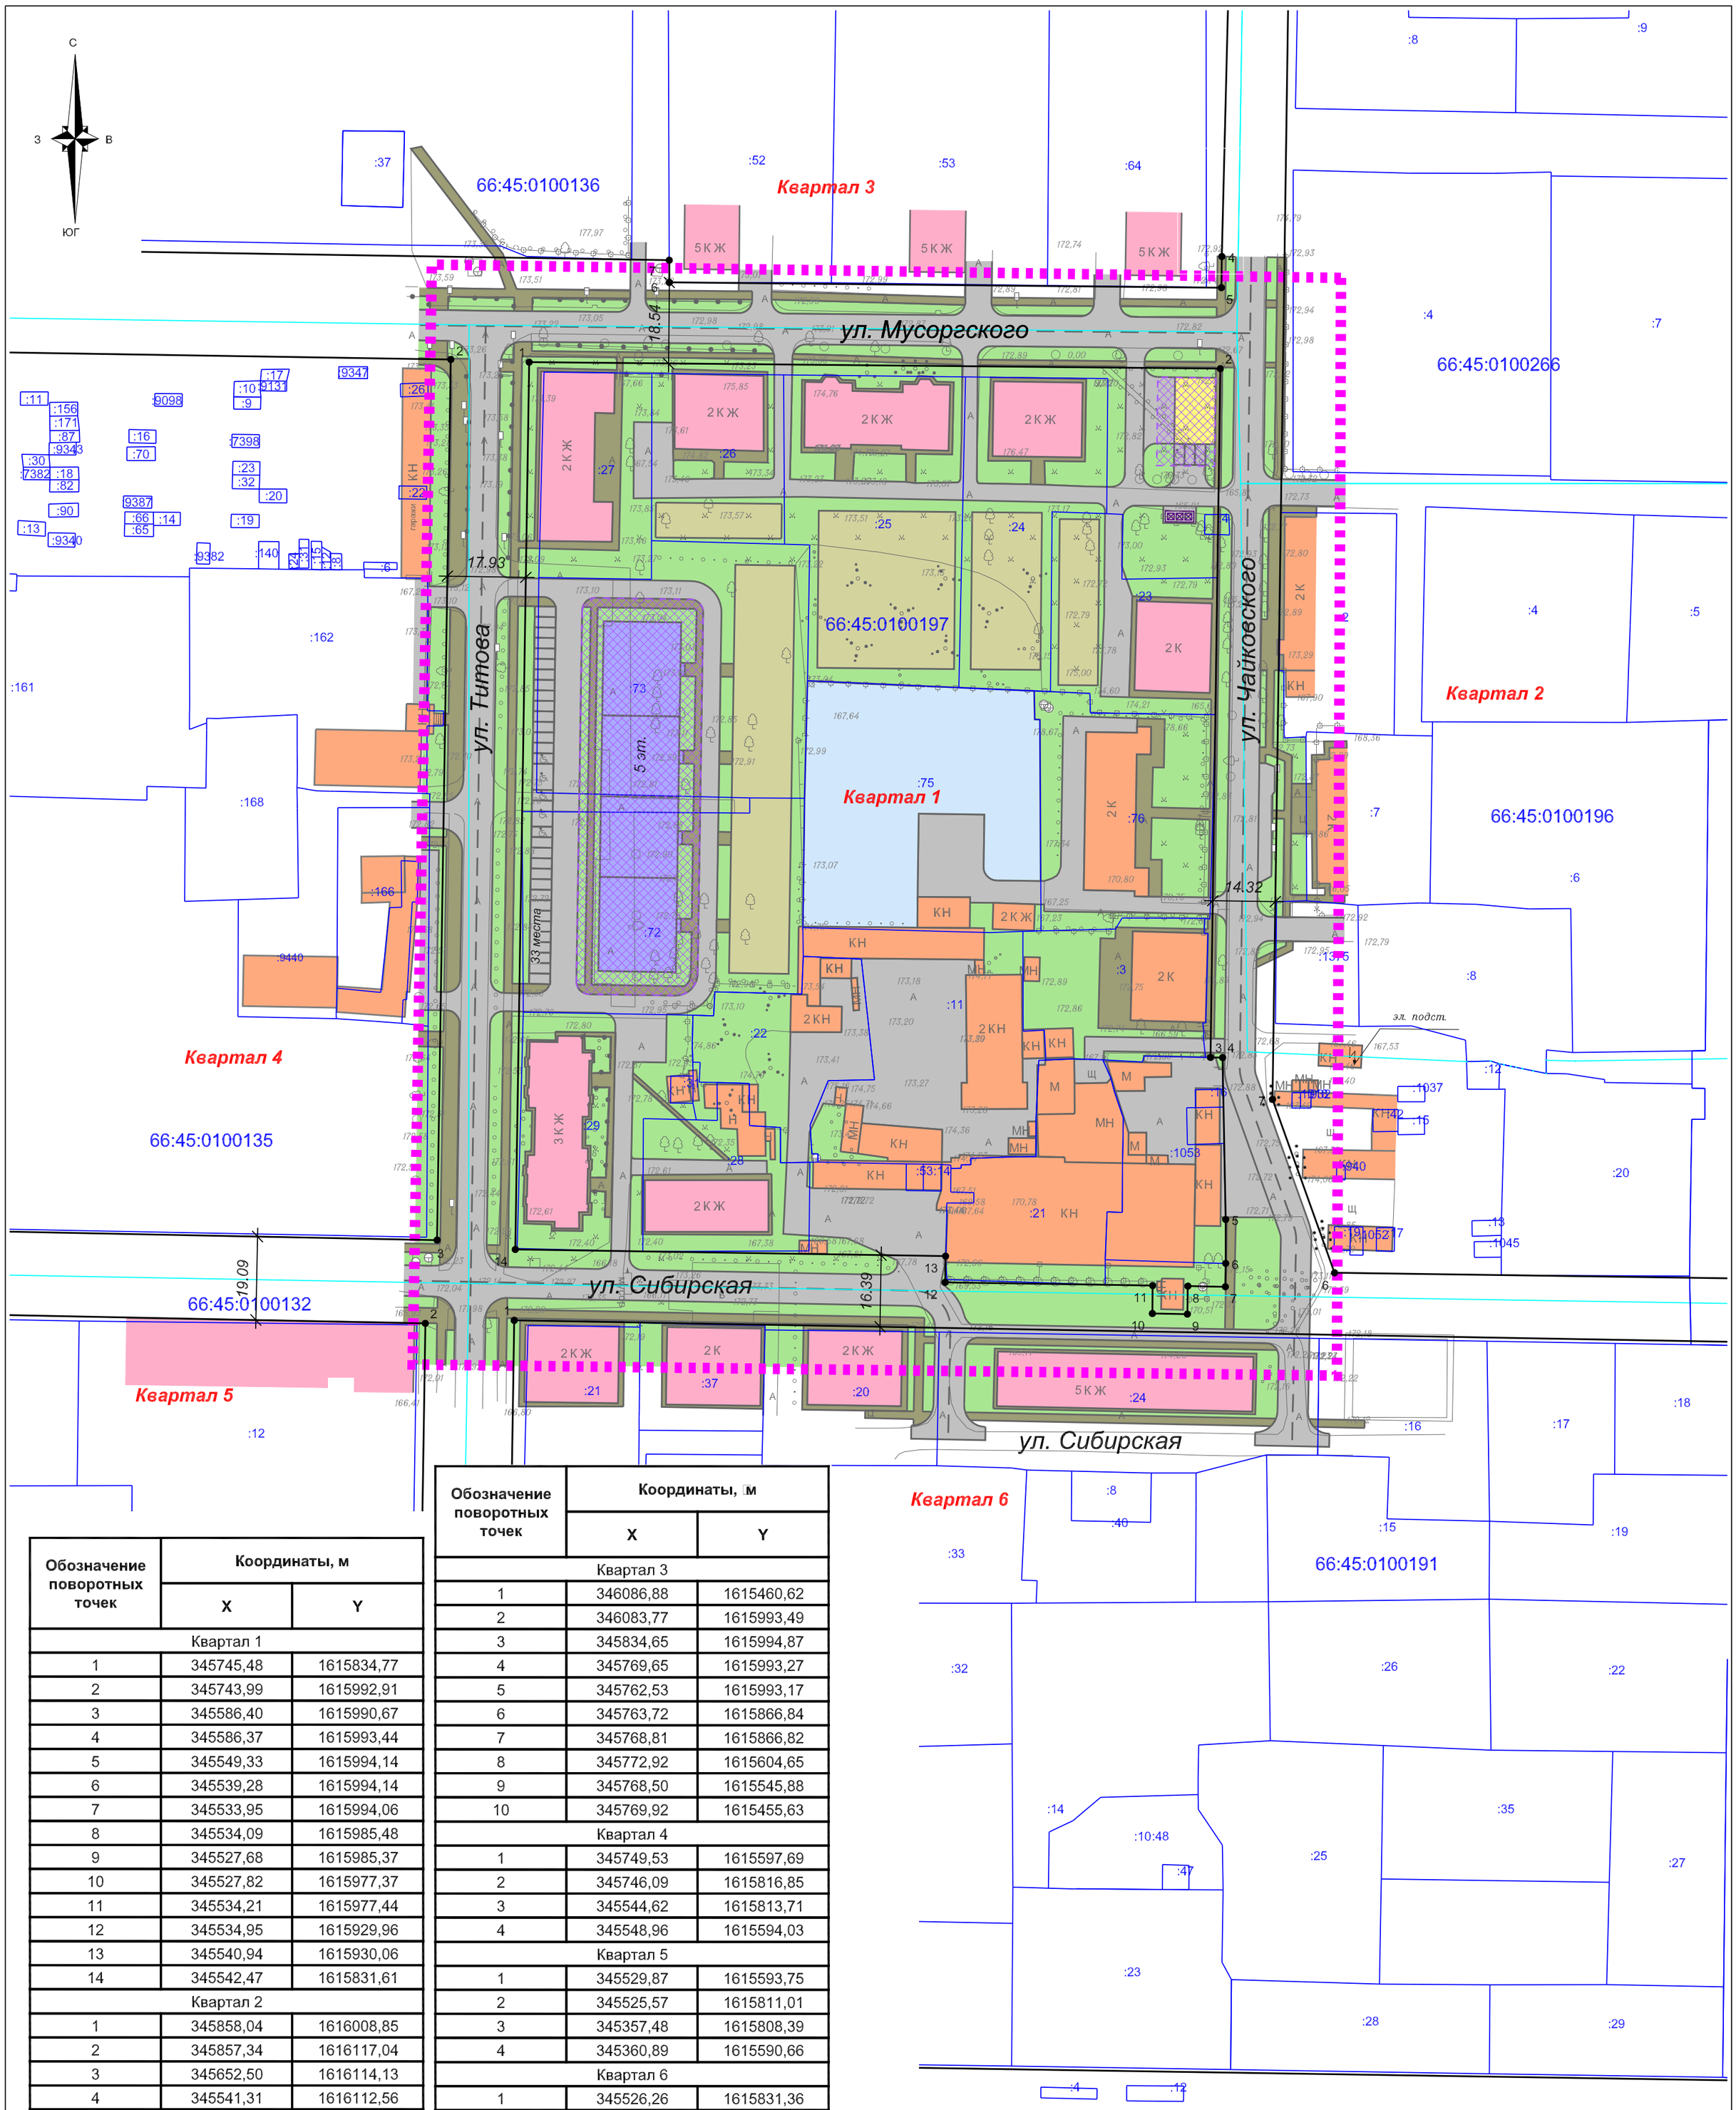

Обозначение поворотных точек	Координаты, м	
	X	Y
Квартал 1		
1	345745,48	1615834,77
2	345743,99	1615992,91
3	345586,40	1615990,67
4	345586,37	1615993,44
5	345549,33	1615994,14
6	345539,28	1615994,14
7	345533,95	1615994,06
8	345534,09	1615985,48
9	345527,68	1615985,37
10	345527,82	1615977,37
11	345534,21	1615977,44
12	345534,95	1615929,96
13	345540,94	1615930,06
14	345542,47	1615831,61
Квартал 2		
1	345858,04	1616008,85
2	345857,34	1616117,04
3	345652,50	1616114,13
4	345541,31	1616112,56
5	345535,81	1616112,48
6	345537,14	1616019,06
7	345576,84	1616004,85

Обозначение поворотных точек	Координаты, м	
	X	Y
Квартал 3		
1	346086,88	1615460,62
2	346083,77	1615993,49
3	345834,65	1615994,87
4	345769,65	1615993,27
5	345762,53	1615993,17
6	345763,72	1615866,84
7	345768,81	1615866,82
8	345772,92	1615604,65
9	345768,50	1615545,88
10	345769,92	1615455,63
Квартал 4		
1	345749,53	1615597,69
2	345746,09	1615816,85
3	345544,62	1615813,71
4	345548,96	1615594,03
Квартал 5		
1	345529,87	1615593,75
2	345525,57	1615811,01
3	345357,48	1615808,39
4	345360,89	1615590,66
Квартал 6		
1	345526,26	1615831,36
2	345521,31	1616112,27
3	345352,37	1616109,87
4	345356,72	1615828,71

Условные обозначения

сущ.	проект.	
		- граница проектирования
		- граница кадастрового квартала
		- границы земельных участков по сведениям ЕГРН
		- устанавливаемые красные линии
		- границы зон планируемого размещения объектов капитального строительства
	20,0	- ширина улицы в красных линиях
		- жилые здания
		- нежилые здания / строения
		- улицы, дороги, проезды
		- тротуары и пешеходные дорожки
		- озеленение
		- площадки для игр детей и отдыха взрослых
		- площадки для игр детей и отдыха взрослых

Система высот - Балтийская
Система координат - МСК-66

						46-2018-ППТ
						Проект планировки и проект межевания территории в границах улиц Титова, Мусоргского, Чайковского, Сибирской
				Подпись	Дата	
						Заказчик: ОМС "Комитет по архитектуре и градостроительству города Каменска-Уральского"
						Масштаб 1:1000 / Лист 2 / Листов 10
						Чертеж красных линий
Директор		Ляхов С.В.				ООО «ГЕОЦЕНТР»
Гл.инженер		Панченко Е.М.				