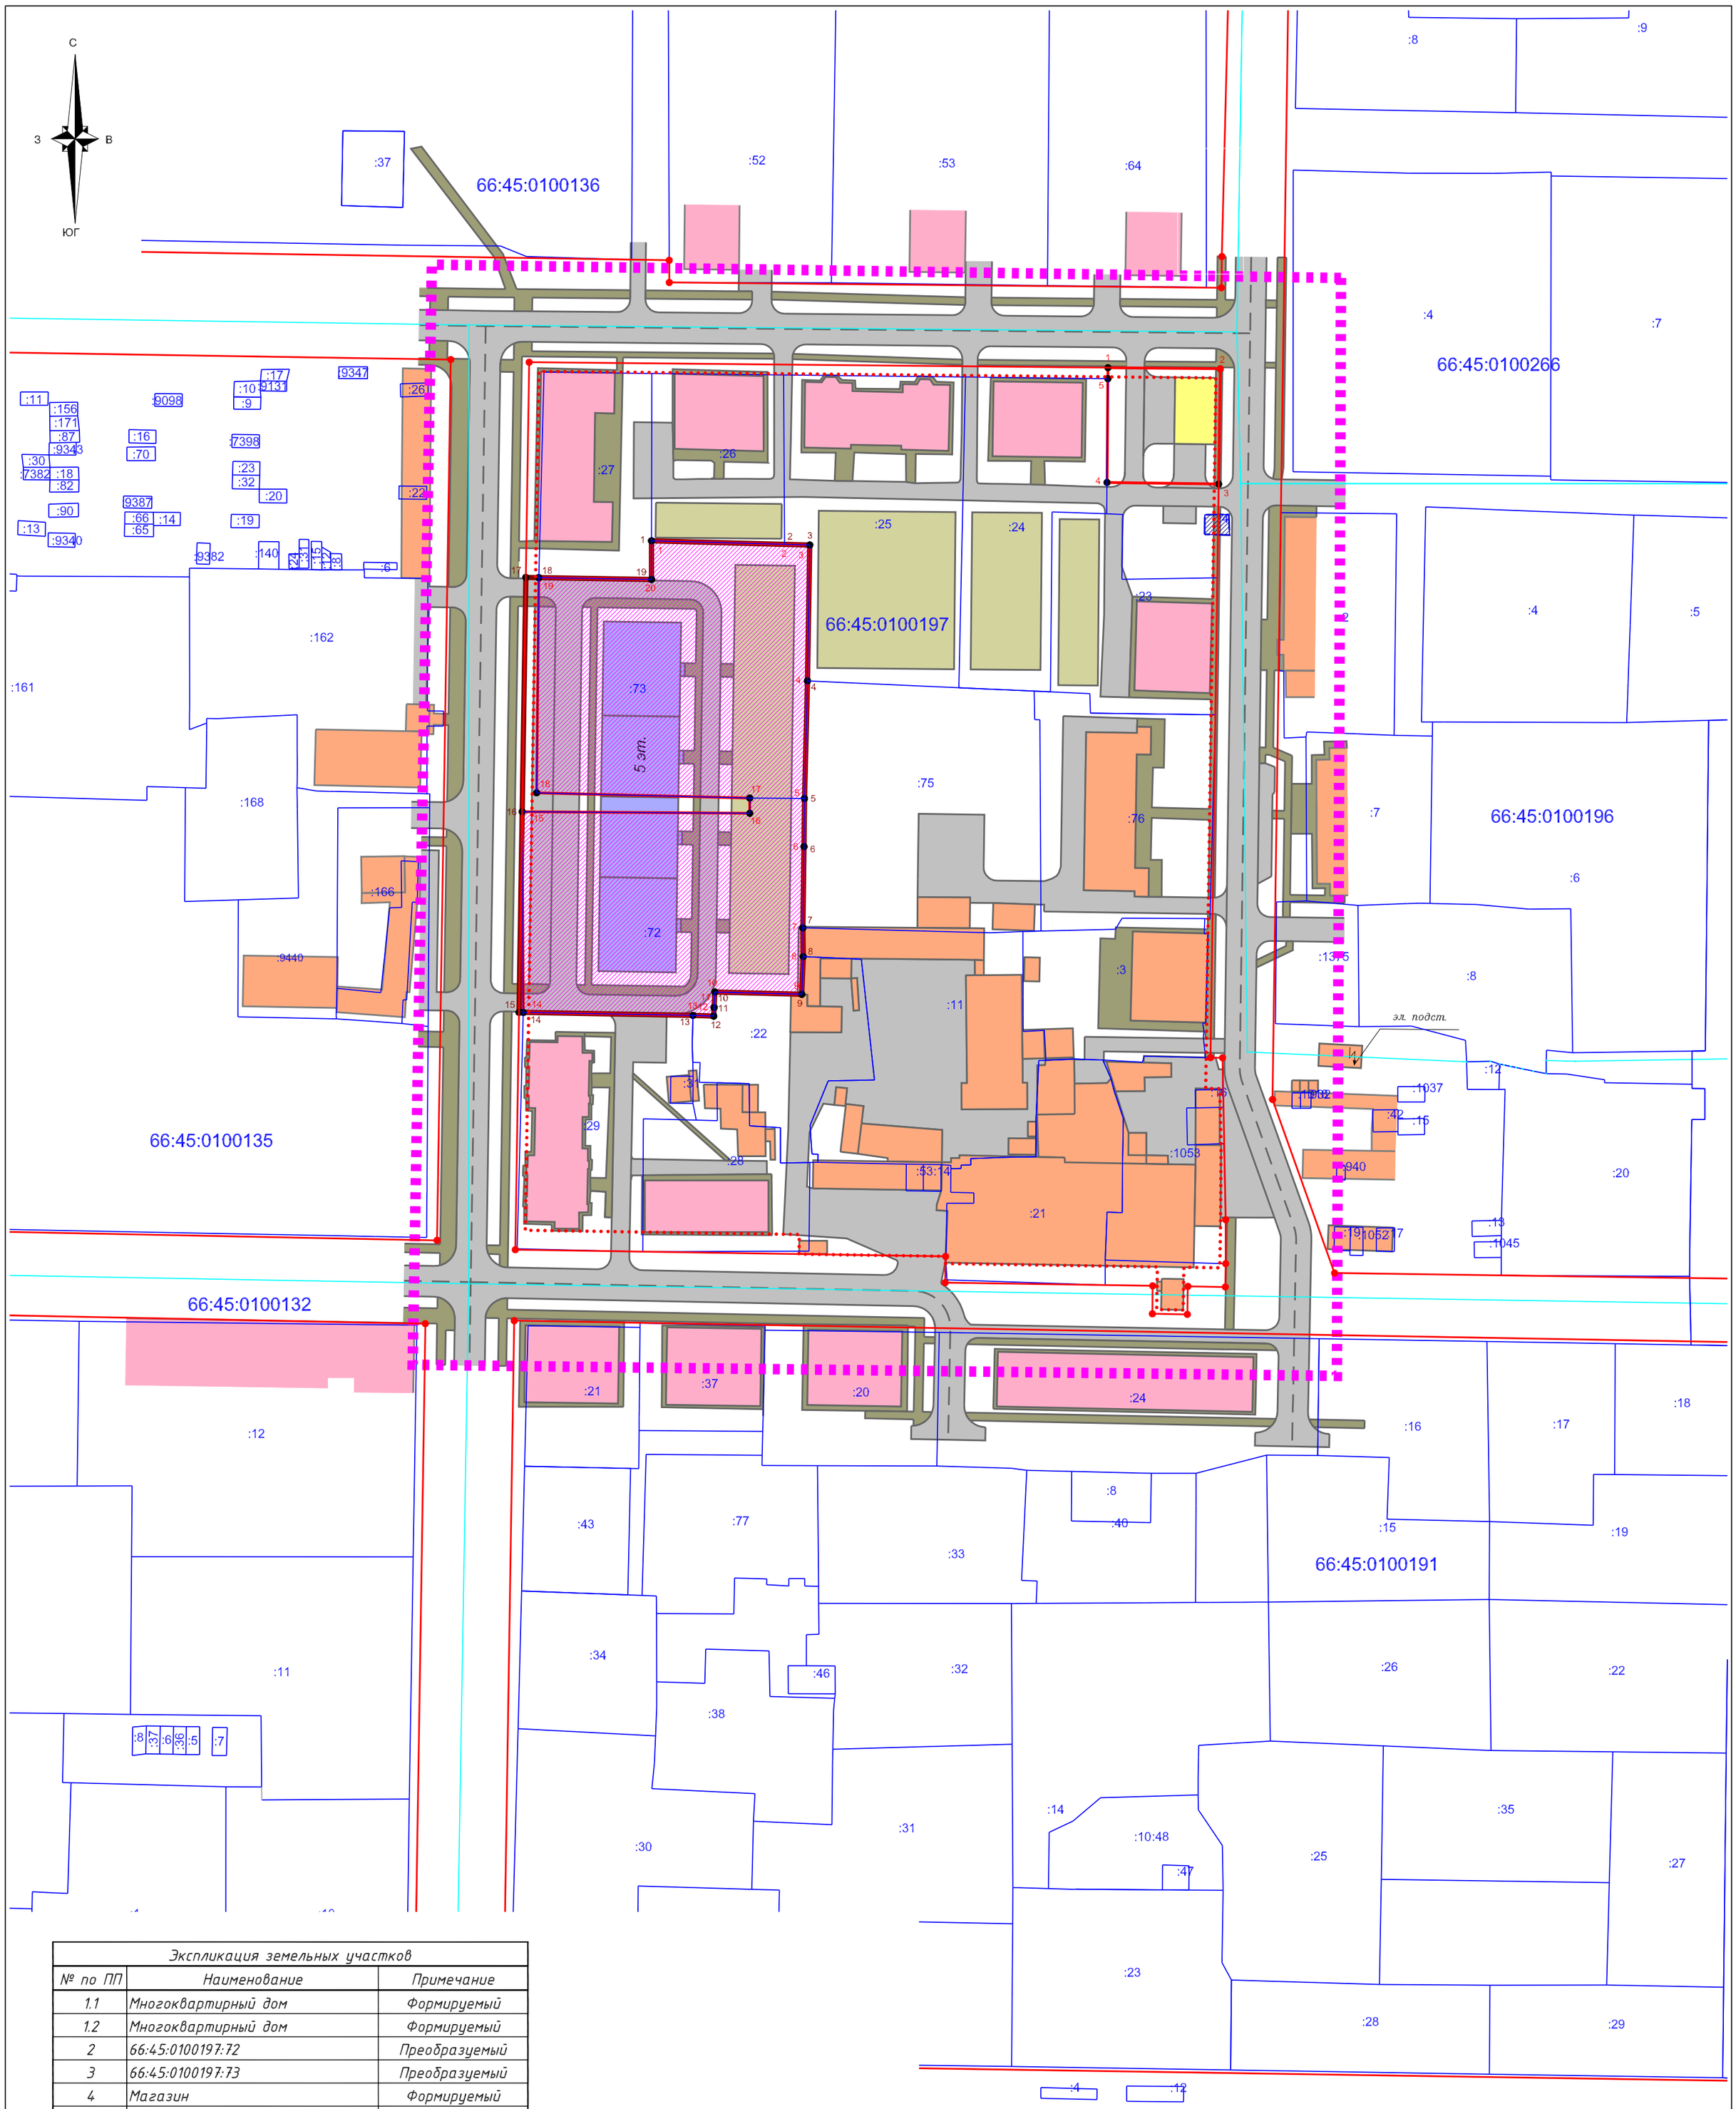

Экспликация земельных участков		
№ по ПП	Наименование	Примечание
1.1	Многоквартирный дом	Формируемый
1.2	Многоквартирный дом	Формируемый
2	66:45:0100197:72	Преобразуемый
3	66:45:0100197:73	Преобразуемый
4	Магазин	Формируемый
5	66:45:0100197:4	Ликвидируемый

Условные обозначения

сущ. / проект.

- граница проектирования
- граница кадастрового квартала
- границы земельных участков по сведениям ЕГРН
- устанавливаемые красные линии
- граница допустимого размещения зданий, строений, сооружений
- формируемый земельный участок (1 этап)
- формируемый земельный участок (2 этап)
- преобразуемые земельные участки
- ликвидируемые земельные участки
- жилые здания
- нежилые здания / строения
- улицы, дороги, проезды
- тротуары и пешеходные дорожки
- площадки для игр детей и отдыха взрослых

Система высот - Балтийская

Система координат - МСК-66

						46-2018-ППТ	
						Проект планировки и проект межевания территории в границах улиц Титова, Мусоргского, Чайковского, Сибирской	
				Подпись	Дата		
						Заказчик: ОМС "Комитет по архитектуре и градостроительству города Каменска-Уральского"	Масштаб 1:1000 / Лист 9 / Листов 10
Директор	Ляхов С.В.					Чертеж межевания территории	ООО «ГЕОЦЕНТР»
Гл.инженер	Панченко Е.М.						