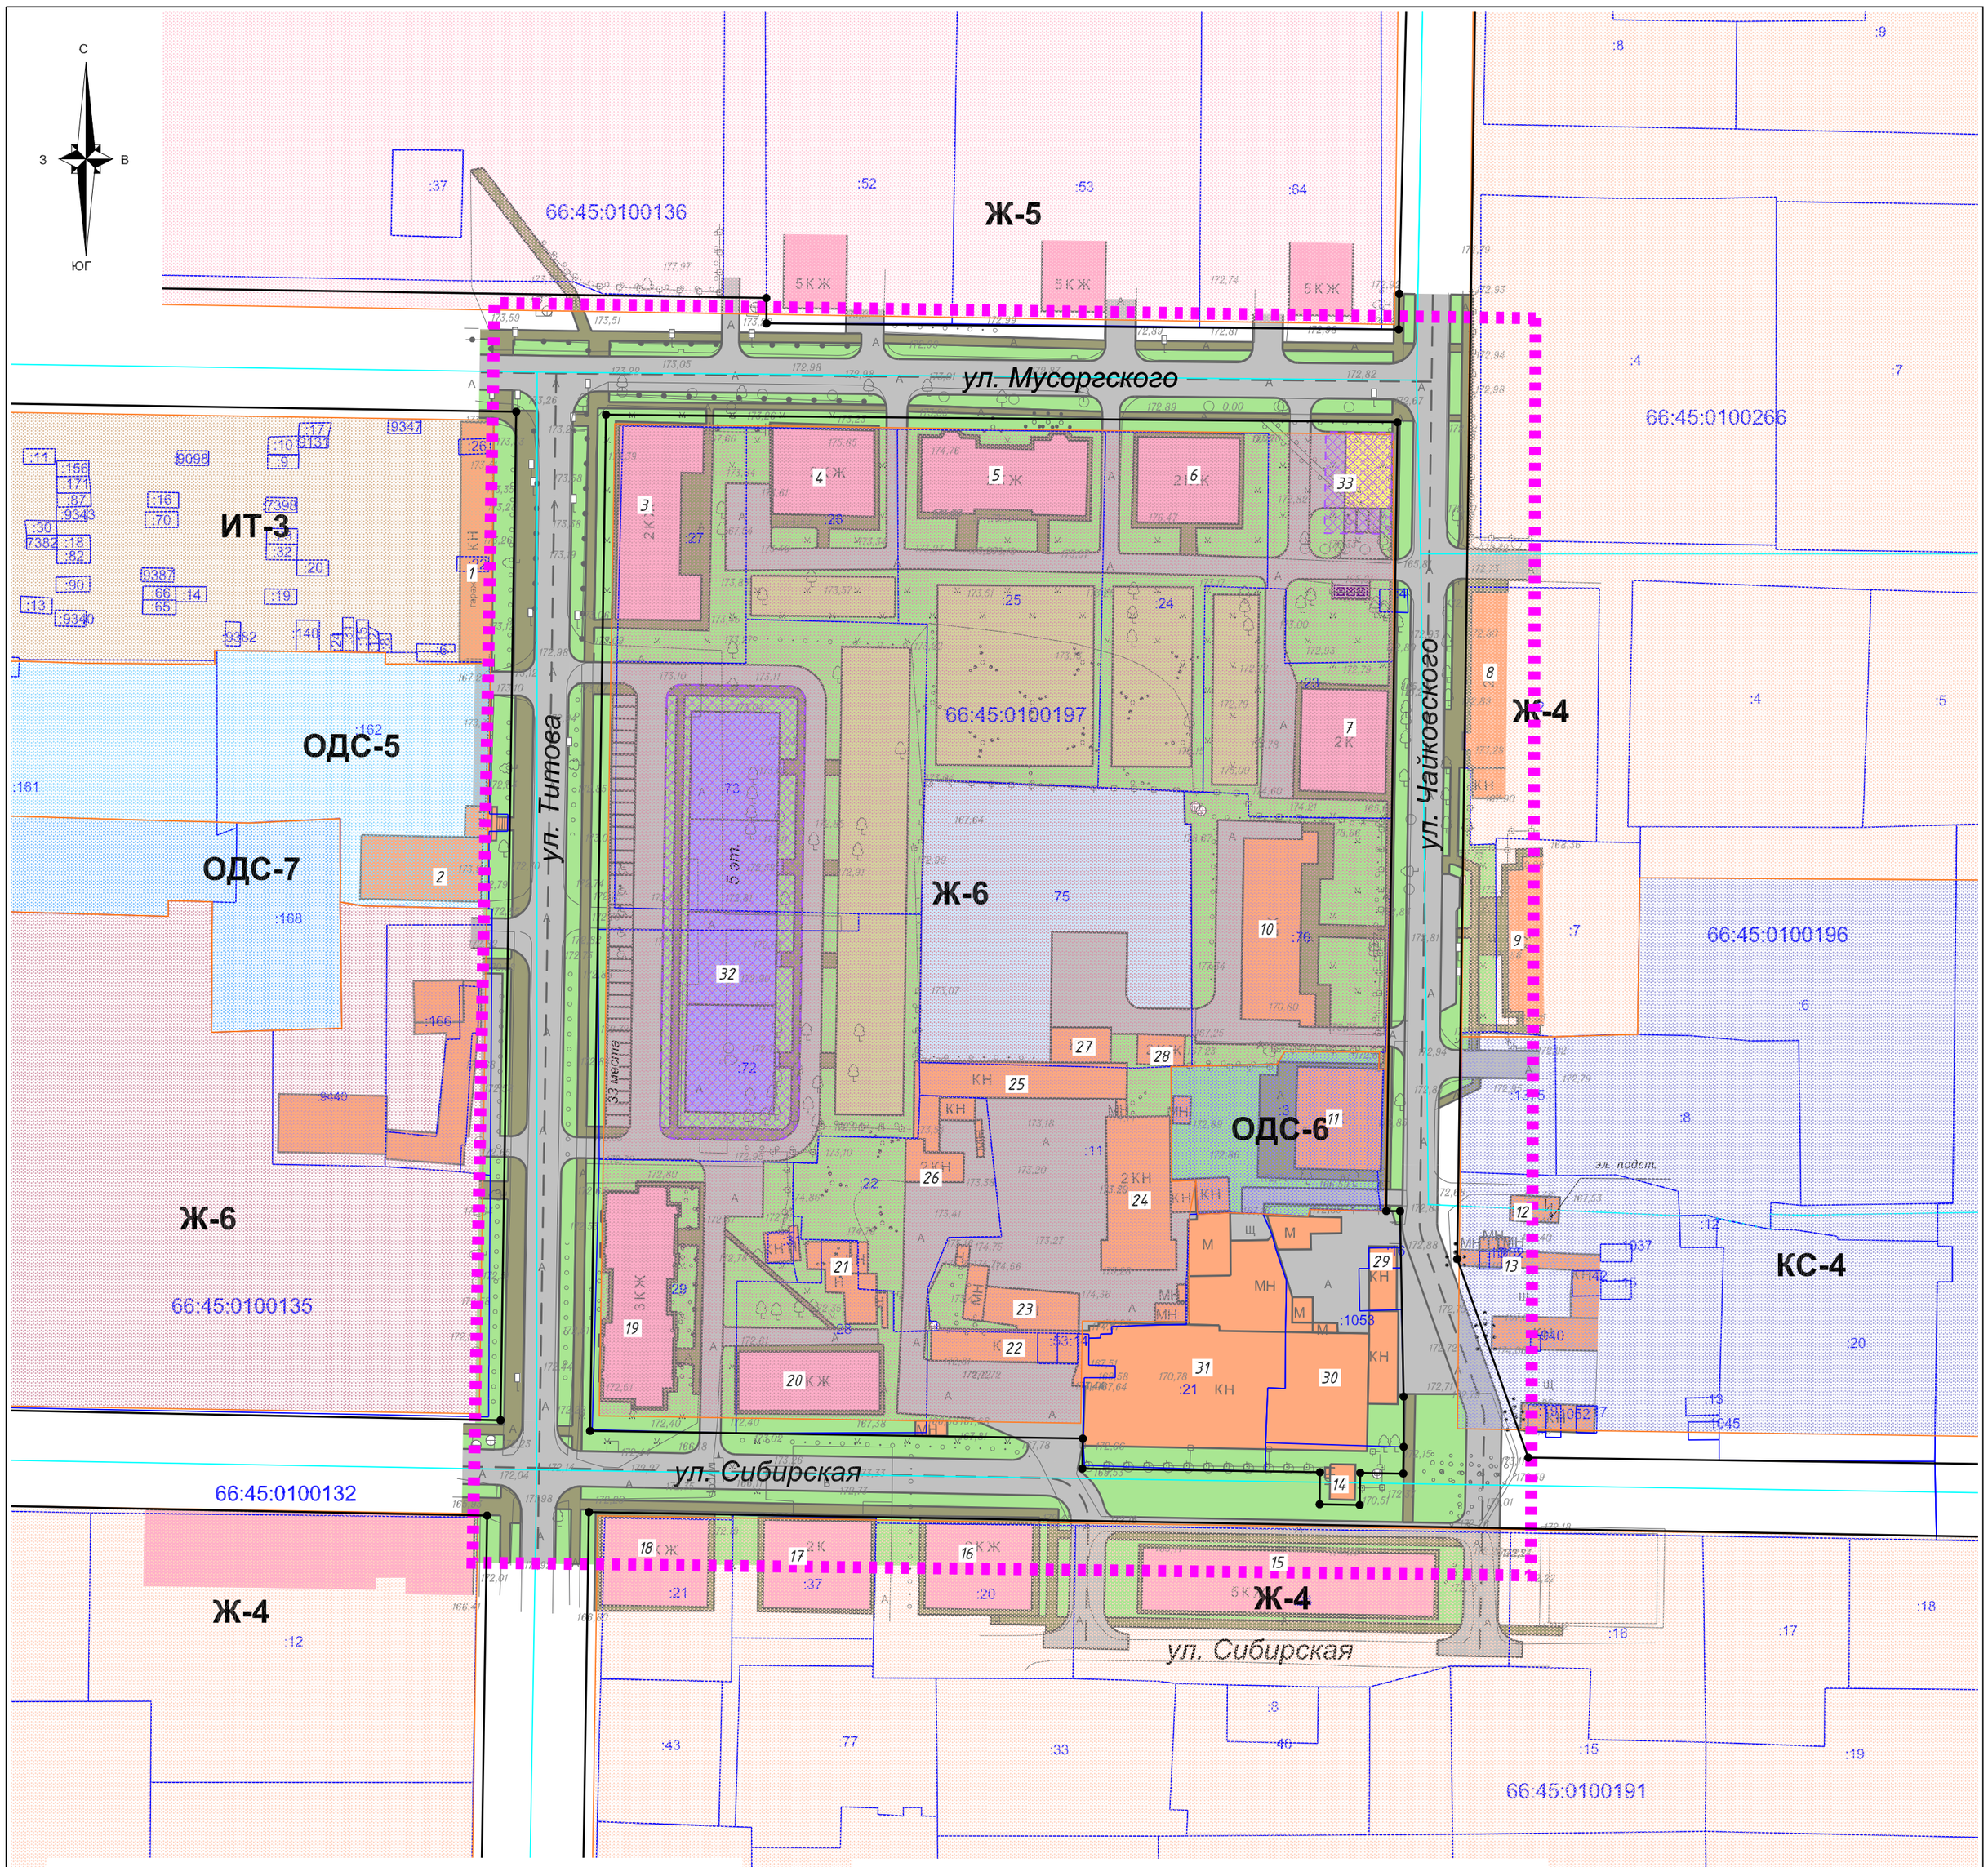

Экспликация зданий и сооружений			
№ по ПП	Наименование	Примечание	Этажность
1	Индивидуальные гаражи	Существующее	1
2	Объект здравоохранения	Существующее	4
3	Многоквартирный жилой дом	Существующее	2
4	Многоквартирный жилой дом	Существующее	2
5	Многоквартирный жилой дом	Существующее	2
6	Многоквартирный жилой дом	Существующее	2
7	Многоквартирный жилой дом	Существующее	2
8	Техникум, училище	Существующее	2
9	Административное здание	Существующее	2
10	Ремонтируемое здание	Существующее	2
11	Техникум	Существующее	2
12	Хозяйственный корпус	Существующее	1
13	Индивидуальные гаражи	Существующее	1
14	Теплопункт	Существующее	1
15	Многоквартирный жилой дом	Существующее	5
16	Многоквартирный жилой дом	Существующее	2

Экспликация зданий и сооружений			
№ по ПП	Наименование	Примечание	Этажность
17	Административное здание	Существующее	2
18	Многоквартирный жилой дом	Существующее	2
19	Многоквартирный жилой дом	Существующее	3
20	Многоквартирный жилой дом	Существующее	2
21	Индивидуальные гаражи	Существующее	1
22	Индивидуальные гаражи	Существующее	1
23	Индивидуальные гаражи	Существующее	1
24	Административное здание	Существующее	2
25	Производственная база	Существующее	1
26	Индивидуальные гаражи	Существующее	2
27	Нежилое здание	Существующее	1
28	Нежилое здание	Существующее	2
29	Индивидуальные гаражи	Существующее	1
30	Объект коммунального обслуживания	Существующее	1
31	Производственная база	Существующее	1
32	Многоквартирный жилой дом	Проектируемое	не более 5
33	Магазин	Проектируемое	1

Условные обозначения

сущ.	проект.	
		- граница проектирования
		- граница кадастрового квартала
		- границы земельных участков по сведениям ЕГРН
		- озеленение
		- площадки для игр детей и отдыха взрослых
		- жилые здания
		- нежилые здания / строения
		- улицы, дороги, проезды
		- тротуары и пешеходные дорожки
		- территория размещения индивидуальных гаражей
		- площадки для сбора и временного хранения ТБО
		- устанавливаемые красные линии
		- границы зон планируемого размещения объектов капитального строительства
		- Ж-4 зона смешанной застройки малоэтажных и среднеэтажных многоквартирных жилых домов
		- Ж-5 зона среднеэтажных многоквартирных жилых домов
		- Ж-6 зона смешанной застройки среднеэтажных и многоэтажных многоквартирных жилых домов
		- ОДС-5 зона спортивных комплексов
		- ОДС-7 зона лечебно-оздоровительных комплексов
		- ИТ-3 вспомогательная зона транспортной инфраструктуры

Система высот - Балтийская
Система координат - МСК-66

						46-2018-ППТ
						Проект планировки и проект межевания территории в границах улиц Титова, Мусоргского, Чайковского, Сибирской
				Подпись	Дата	
						Заказчик: ОМС "Комитет по архитектуре и градостроительству города Каменска-Уральского"
						Масштаб 1:1000 / Лист 1 / Листов 10
Директор		Ляхов С.В.				Чертеж планировки территории
Гл.инженер		Панченко Е.М.				ООО «ГЕОЦЕНТР»