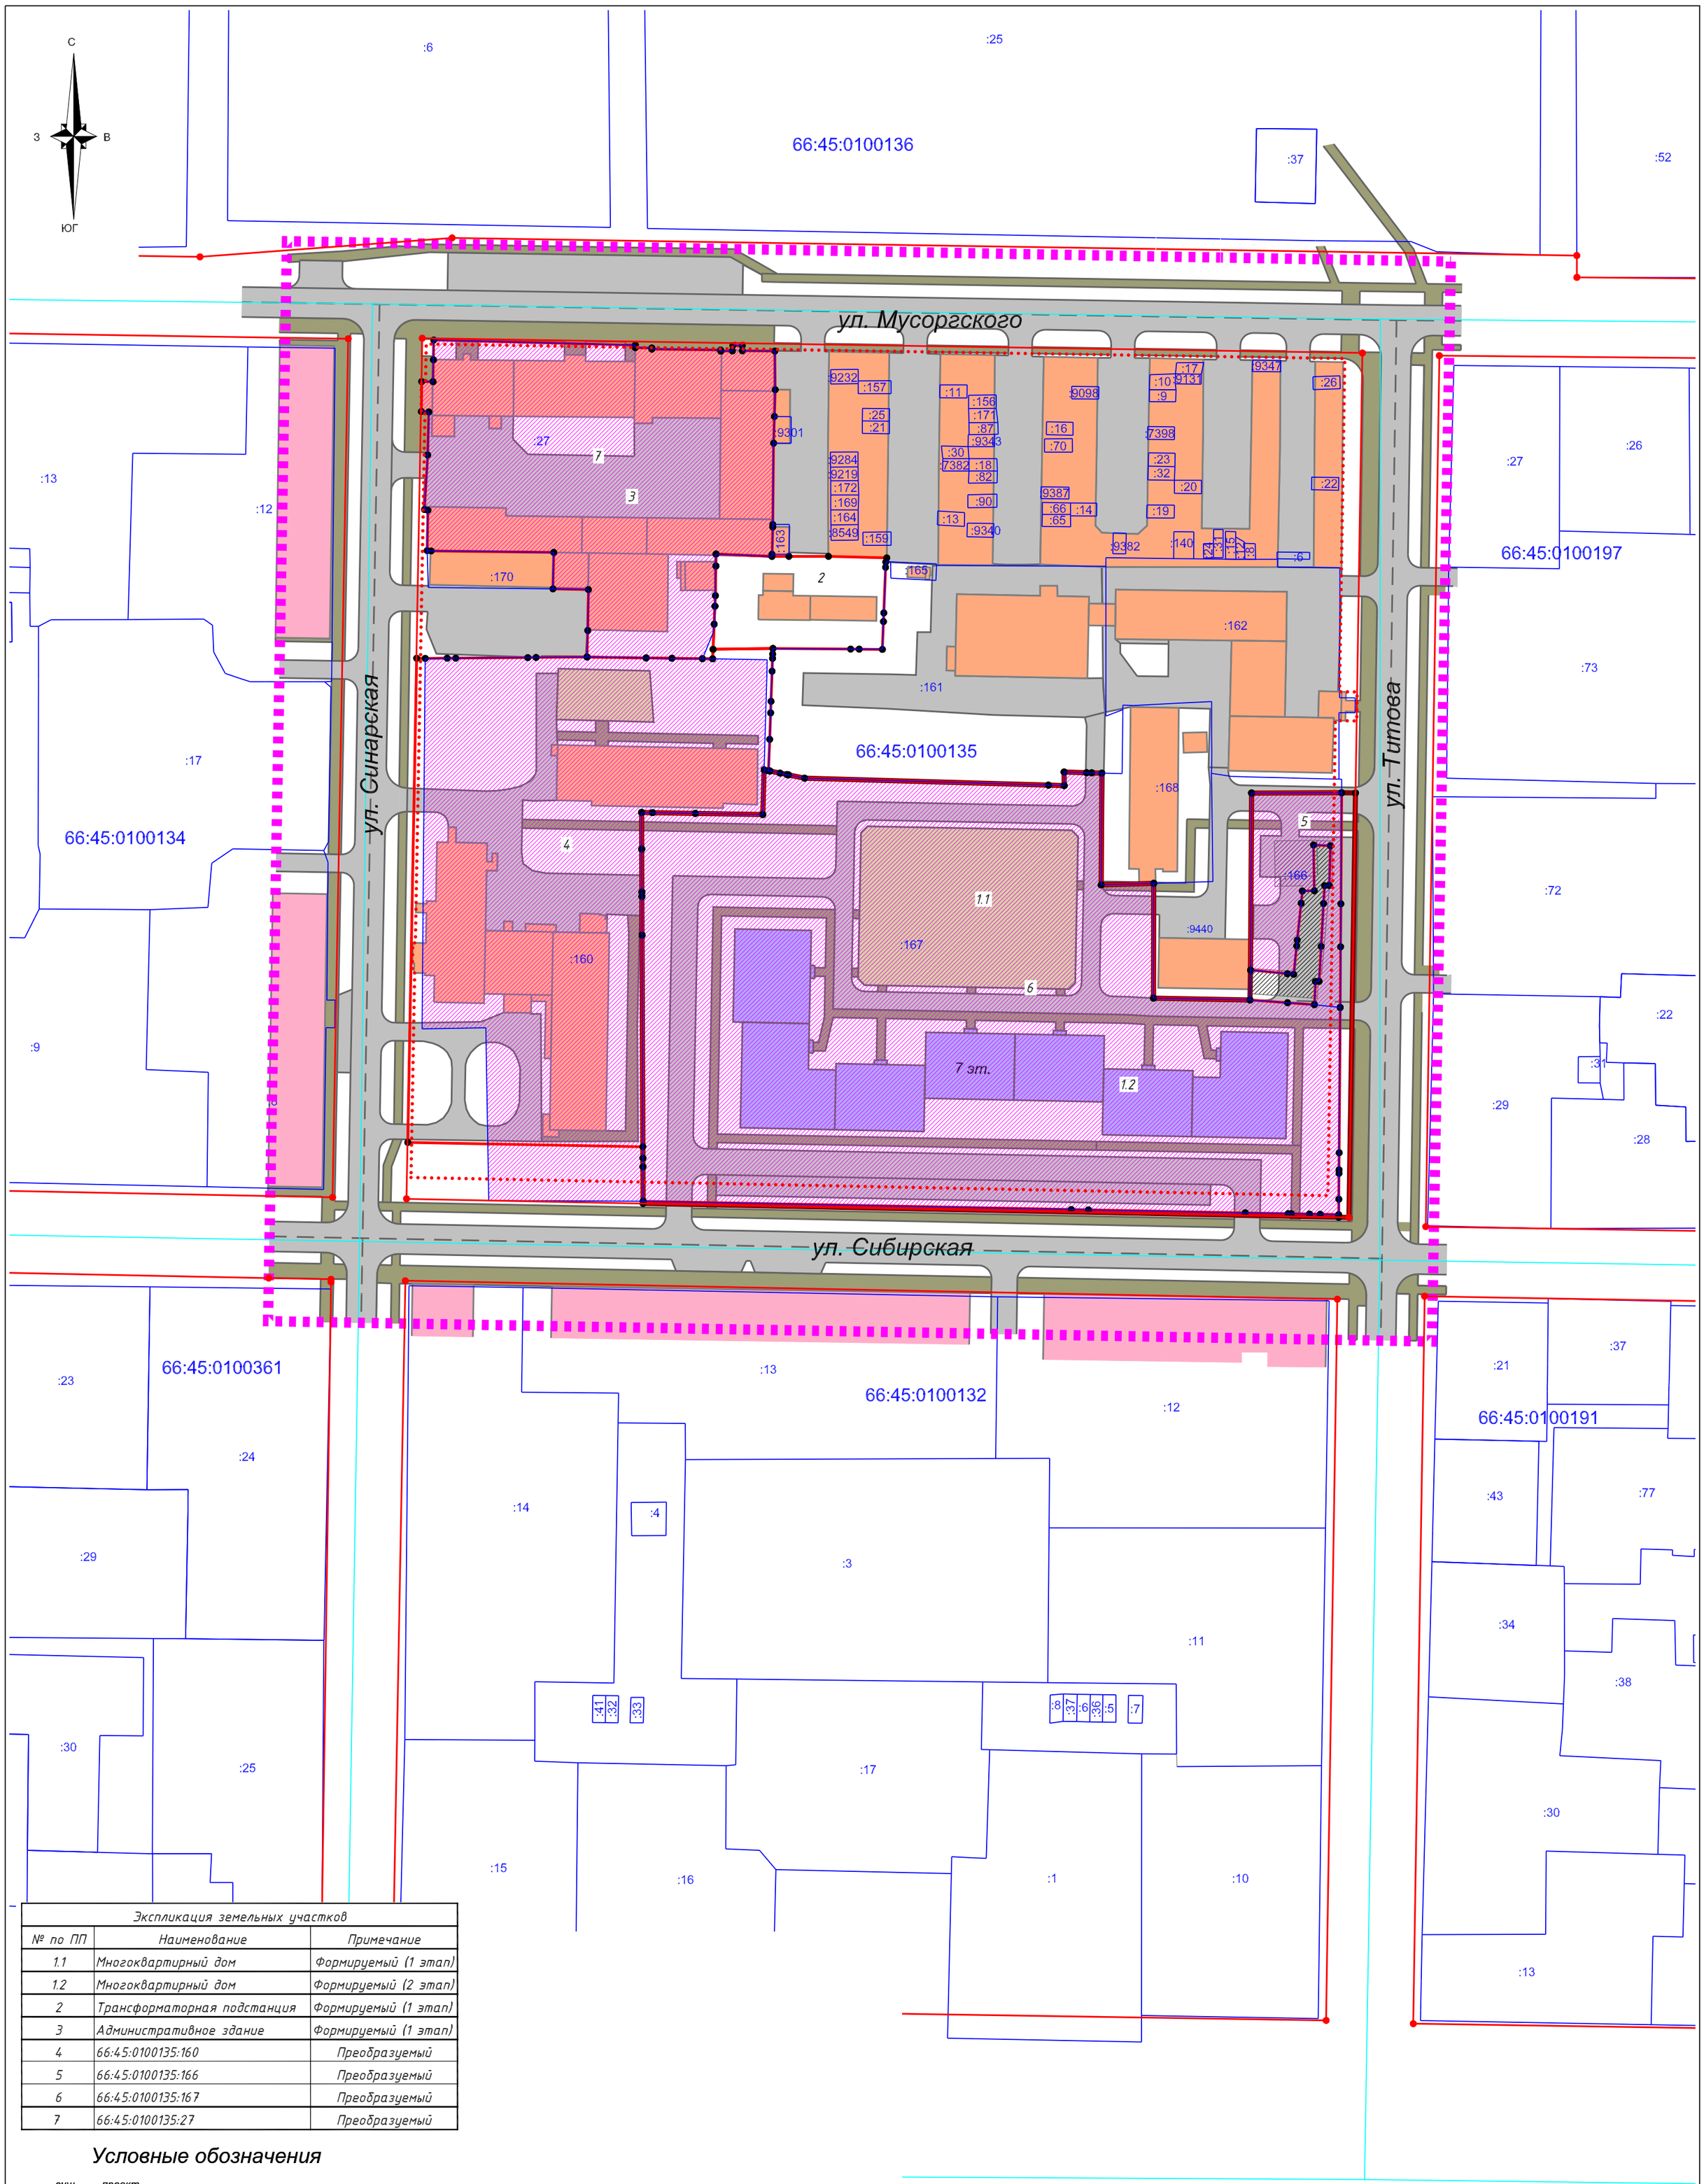

Экспликация земельных участков		
№ по ПП	Наименование	Примечание
1.1	Многоквартирный дом	Формируемый (1 этап)
1.2	Многоквартирный дом	Формируемый (2 этап)
2	Трансформаторная подстанция	Формируемый (1 этап)
3	Административное здание	Формируемый (1 этап)
4	66:45:0100135:160	Преобразуемый
5	66:45:0100135:166	Преобразуемый
6	66:45:0100135:167	Преобразуемый
7	66:45:0100135:27	Преобразуемый

Условные обозначения

сущ.	проект.	
		- граница проектирования
		- граница кадастрового квартала
		- границы земельных участков по сведениям ЕГРН
		- красные линии
		- граница допустимого размещения зданий, строений, сооружений
		- формируемый земельный участок 1 этап
		- формируемый земельный участок 2 этап
		- преобразуемые земельные участки
		- жилые здания
		- нежилые здания / строения
		- улицы, дороги, проезды
		- тротуары и пешеходные дорожки
		- площадки для игр детей и отдыха взрослых

Система высот - Балтийская

Система координат - МСК-66

						109-2018-ППТ.ПМ	
						Проект планировки и проект межевания территории в границах улиц Синарской, Сибирской, Титова, Мусоргского	
				Подпись	Дата		
						Заказчик: ООО "Уральский строитель"	Масштаб 1:1000 / Лист 9 / Листов 10
Директор		Ляхов С.В.				Чертеж межевания территории	ООО«ГЕОЦЕНТР»
Гл.инженер		Панченко Е.М.					