С

ул. Героев Отечества

ул. Октябрьская

ул. Энергетиков

ул. Кутузова

Профили улиц М 1:500

Ул. Энергетиков (общегородского значения)
сечение 1-1

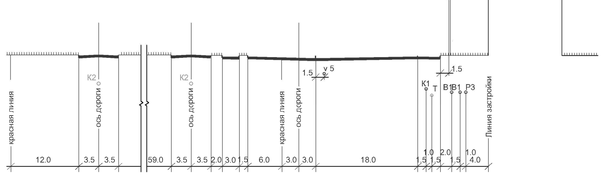

Ул. Героев Отечества (общегородского значения)
сечение 2-2

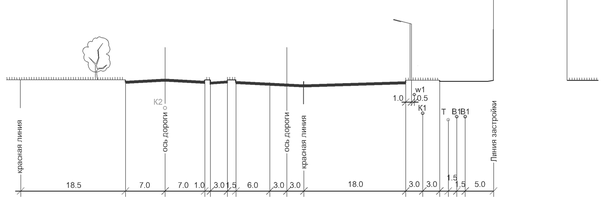

Ул. Октябрьская (районного значения)
сечение 3-3

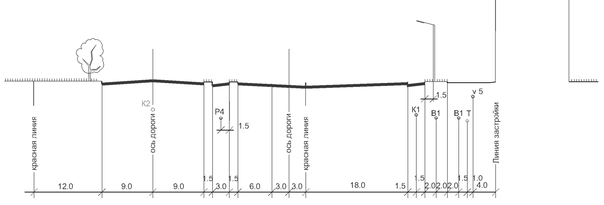

Ул. Кутузова (районного значения)
сечение 4-4

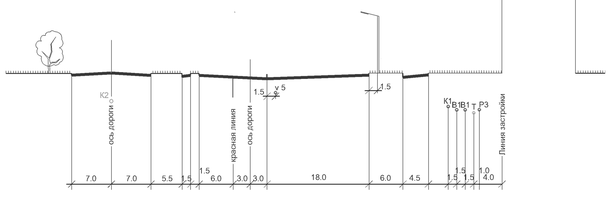

Экспликация

1. Школа
2. Детский сад
3. Торговый комплекс, кафе
4. Встроенно-пристроенная аптека и пункт раздачи детского питания
5. Встроенно-пристроенный промтоварный магазин
6. Встроенно-пристроенный промтоварный магазин
7. Встроенно-пристроенная закусочная
8. Встроенно-пристроенная парикмахерская
9. Комплекный приемный пункт бытового обслуживания , прачечная
10. Встроенно-пристроенная химчистка
11. Встроенная аптека
12. Встроенное отделение сбербанка
13. Встроенно-пристроенное жилищно-эксплуатационное предприятие
14. Встроенно-пристроенное охранное предприятие
15. Встроенное отделение банка
16. Встроенный детский квартальный клуб
17. Встроенная библиотека
18. Встроенно-пристроенный видеозал
19. Встроенный магазин промтоваров
20. Встроенный фитнес-клуб
21. Встроенный салон красоты
22. Встроенный зубоврачебный кабинет
23. Котельная
24. Подземная автопарковка
25. Подземная автопарковка
26. Подземная автопарковка
27. Подземная автопарковка
28. Подземная автопарковка
29. Электроподстанция
30. Мечеть
31. Радиорелейный пункт
32. Проектируемые 2х трансформаторные подстанции
33. ГРП

УСЛОВНЫЕ ОБОЗНАЧЕНИЯ

сущ. положение	проект	
		Границы
		Граница проектируемого района
		Красные линии
		Границы кадастровых участков
		Территория жилой застройки
		12 и 9 этажные блок-секции
		7 этажные блок-секции
		5 этажные блок-секции
		Территория школ
		Территория детских дошкольных учреждений
		Территория общественной застройки
		Территория общественных объектов
		Общественные объекты
		Территория инженерно-коммунального назначения
		Территория инженерных объектов
		Инженерные объекты
		Транспортная инфраструктура
		Магистральная улица общегородского значения
		Улица районного значения
		Местный проезд
		Велосипедные дорожки
		Тротуар
		Стоянки постоянного хранения автомобилей
		Стоянки временного хранения автомобилей
		Подземные автопарковки
		Въезды в подземные автопарковки
		Остановки пассажирского транспорта

Планировочные элементы

- Озеленения общего пользования
- Зона размещения детских, хозяйственно-бытовых площадок

Изм.	Кол.уч.	Лист	№ Док.	Подпись	Дата	Г - 16/2013 - ППМ		
						Проект планировки и проект межевания территории , ограниченной улицами Октябрьская , Энергетиков, Кутузова г. Каменск-Уральского		
							Стадия	Лист	Листов
ГИП	Титова						ППМ	4	1
Разработ.	Грядова					Схема организации транспорта и улично-дорожной сети М 1: 1000	УРАЛНИИПРОЕКТ РААСН		
Выполнил	Казанцева								
Проверил	Титова								