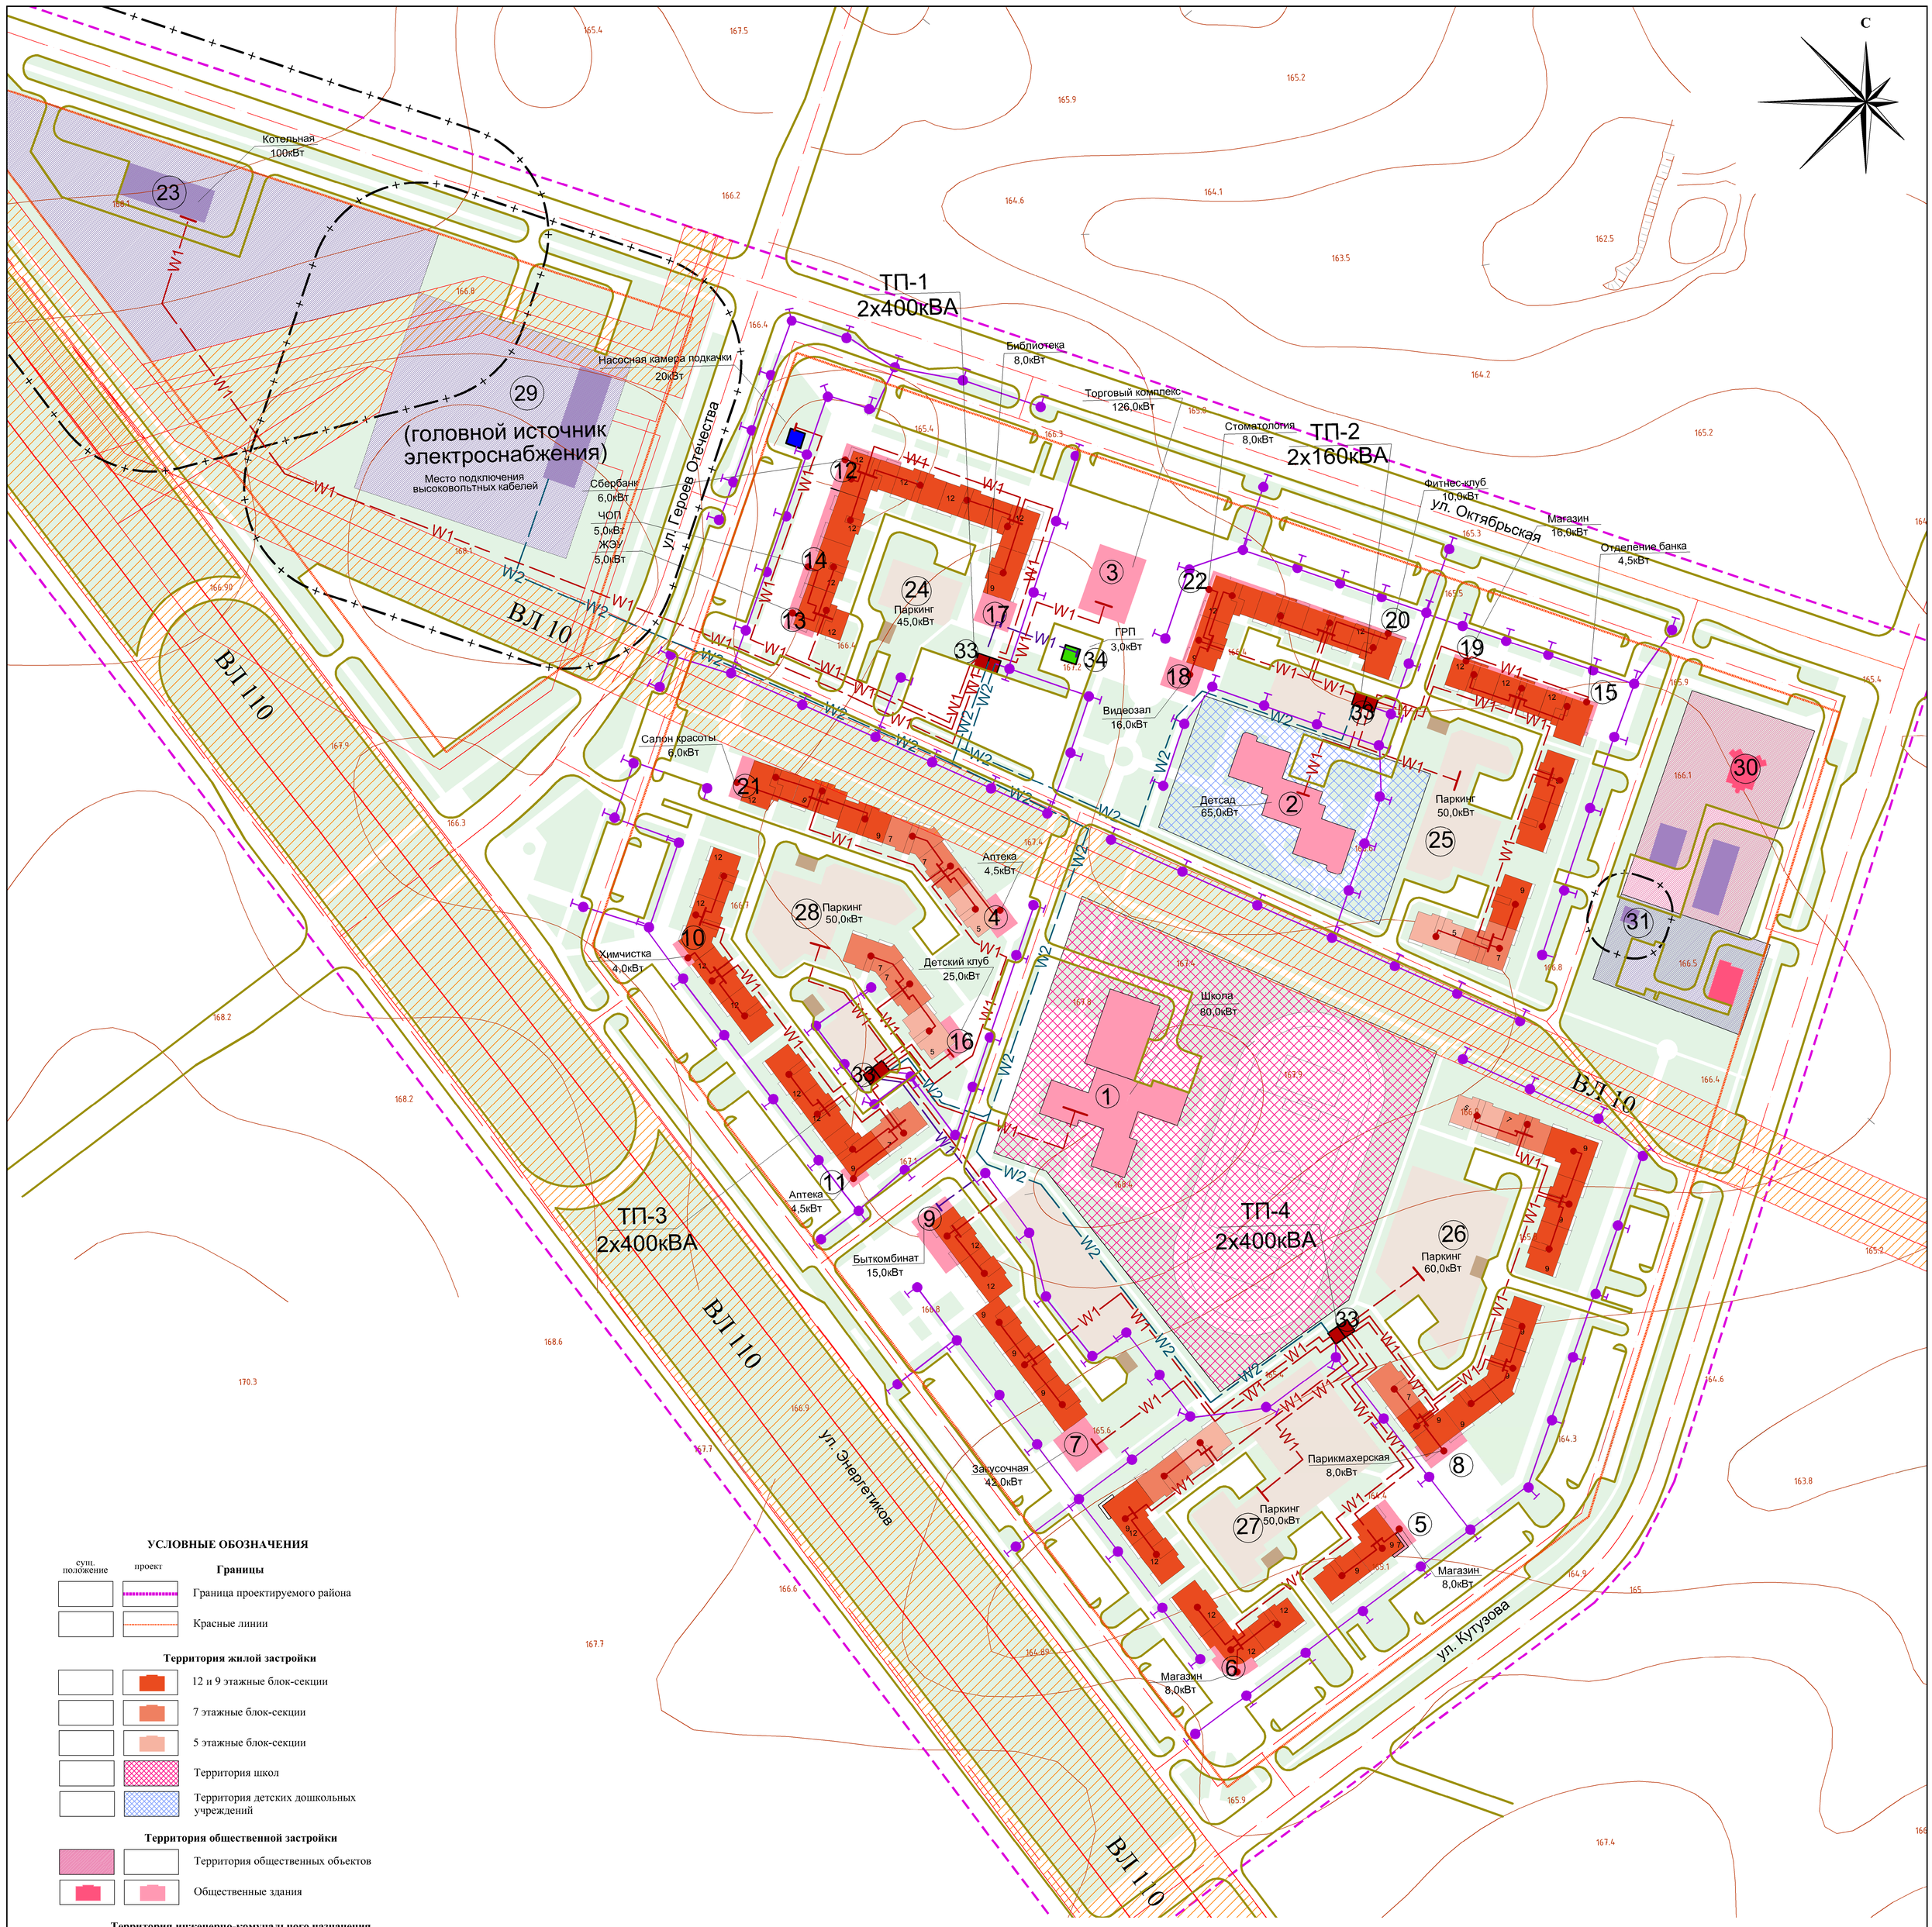

УСЛОВНЫЕ ОБОЗНАЧЕНИЯ

существующее положение	проект	
		Границы
		Граница проектируемого района
		Красные линии
		Территория жилой застройки
		12 и 9 этажные блок-секции
		7 этажные блок-секции
		5 этажные блок-секции
		Территория школ
		Территория детских дошкольных учреждений
		Территория общественной застройки
		Территория общественных объектов
		Общественные здания
		Территория инженерно-комунального назначения
		Территория инженерных объектов
		Инженерные объекты
		Мусорные площадки
		Транспортная инфраструктура
		Автодороги и стоянки
		Пешеходные дороги
		Планировочные ограничения
		Озеленения общего пользования
		Зона размещения детских, хозяйственно-бытовых площадок
		Планировочные ограничения
		Санитарно-защитная зона
		Охранная зона ЛЭП
		Элементы электроснабжения
		Проектируемая 2-х трансформаторная подстанция
	W2	Перспективная в/вольтная КЛ в земле
	W1	Проектируемая КЛ-0,4кВ в земле (2 кабеля в траншее)
	W1	Проектируемая КЛ-0,4кВ в земле (1 кабель в траншее)
		Проектируемая ВЛИ-0,4кВ на ж/б опорах с однорожковым светильником ЖКУ-08-250 (сеть наружного освещения)
ВЛ 110		ВЛ 110 кВ
ВЛ 10		ВЛ 10 кВ

Экспликация

1. Школа
2. Детский сад
3. Торговый комплекс, кафе
4. Встроенно-пристроенная аптека и пункт раздачи детского питания
5. Встроенно-пристроенный промтоварный магазин
6. Встроенно-пристроенный промтоварный магазин
7. Встроенно-пристроенная закусочная
8. Встроенно-пристроенная парикмахерская
9. Комплекный приемный пункт бытового обслуживания , прачечная
10. Встроенно-пристроенная химчистка
11. Встроенная аптека
12. Встроенное отделение сбербанка
13. Встроенно-пристроенное жилищно-эксплуатационное предприятие
14. Встроенно-пристроенное охранное предприятие
15. Встроенное отделение банка
16. Встроенный детский квартальный клуб
17. Встроенная библиотека
18. Встроенно-пристроенный видеозал
19. Встроенный магазин промтоваров
20. Встроенный фитнес-клуб
21. Встроенный салон красоты
22. Встроенный зубоврачебный кабинет
23. Котельная
24. Подземная автопарковка
25. Подземная автопарковка
26. Подземная автопарковка
27. Подземная автопарковка
28. Подземная автопарковка
29. Электроподстанция
30. Мечеть
31. Радиорелейный пункт
32. Проектируемые 2х трансформаторные подстанции
33. ГРП

Изм.	Кол.уч.	Лист	№Док.	Подпись	Дата	Г - 16/2013 - ППМ		
						Проект планировки и проект межевания территории , ограниченной улицами Октябрьская , Энергетиков, Кутузова г. Каменск-Уральского		
							Стадия	Лист	Листов
							ППМ	7	1
ГИП		Титова				Схема электроснабжения территории М 1: 1000	УРАЛНИИПРОЕКТ РААСН		
Разработ.		Грядова							
Выполнил		Казанцева							
Проверил		Титова							