

г.КАМЕНСК-УРАЛЬСКИЙ

ЭКСПЛИКАЦИЯ ПРОЕКТИРУЕМЫХ ОБЪЕКТОВ

Проектируемые жилые дома:

1. Индивидуальный жилой дом
2. Блокированный жилой дом
3. Малоэтажный многоквартирный жилой дом
4. Многоэтажный многоквартирный жилой дом
5. Многоэтажный многоквартирный жилой дом с помещениями учреждений системы социального обслуживания, расположенными на первом этаже
6. Жилой комплекс

Проектируемые общественно-деловые объекты:


7. Гостиница
8. Спортивный комплекс
9. Детский сад на 270 мест
10. Спортивный клуб
11. Рынок
12. Предприятие общественного питания (кафе)
13. Магазин
14. Рыночно-гостиничный комплекс
15. Торгово-выставочный центр
16. Крытый рынок
17. Рыночный комплекс
21. Хореографическая школа

Проектируемые коммунально-складские объекты:

18. Насосная станция перекачки поверхностных сточных вод с территории очистных сооружений
19. Блок очистки сточных вод
20. Трансформаторная подстанция
22. ГРП

ПРОЕКТ ПЛАНИРОВКИ

ЧЕРТЕЖ КРАСНЫХ ЛИНИЙ

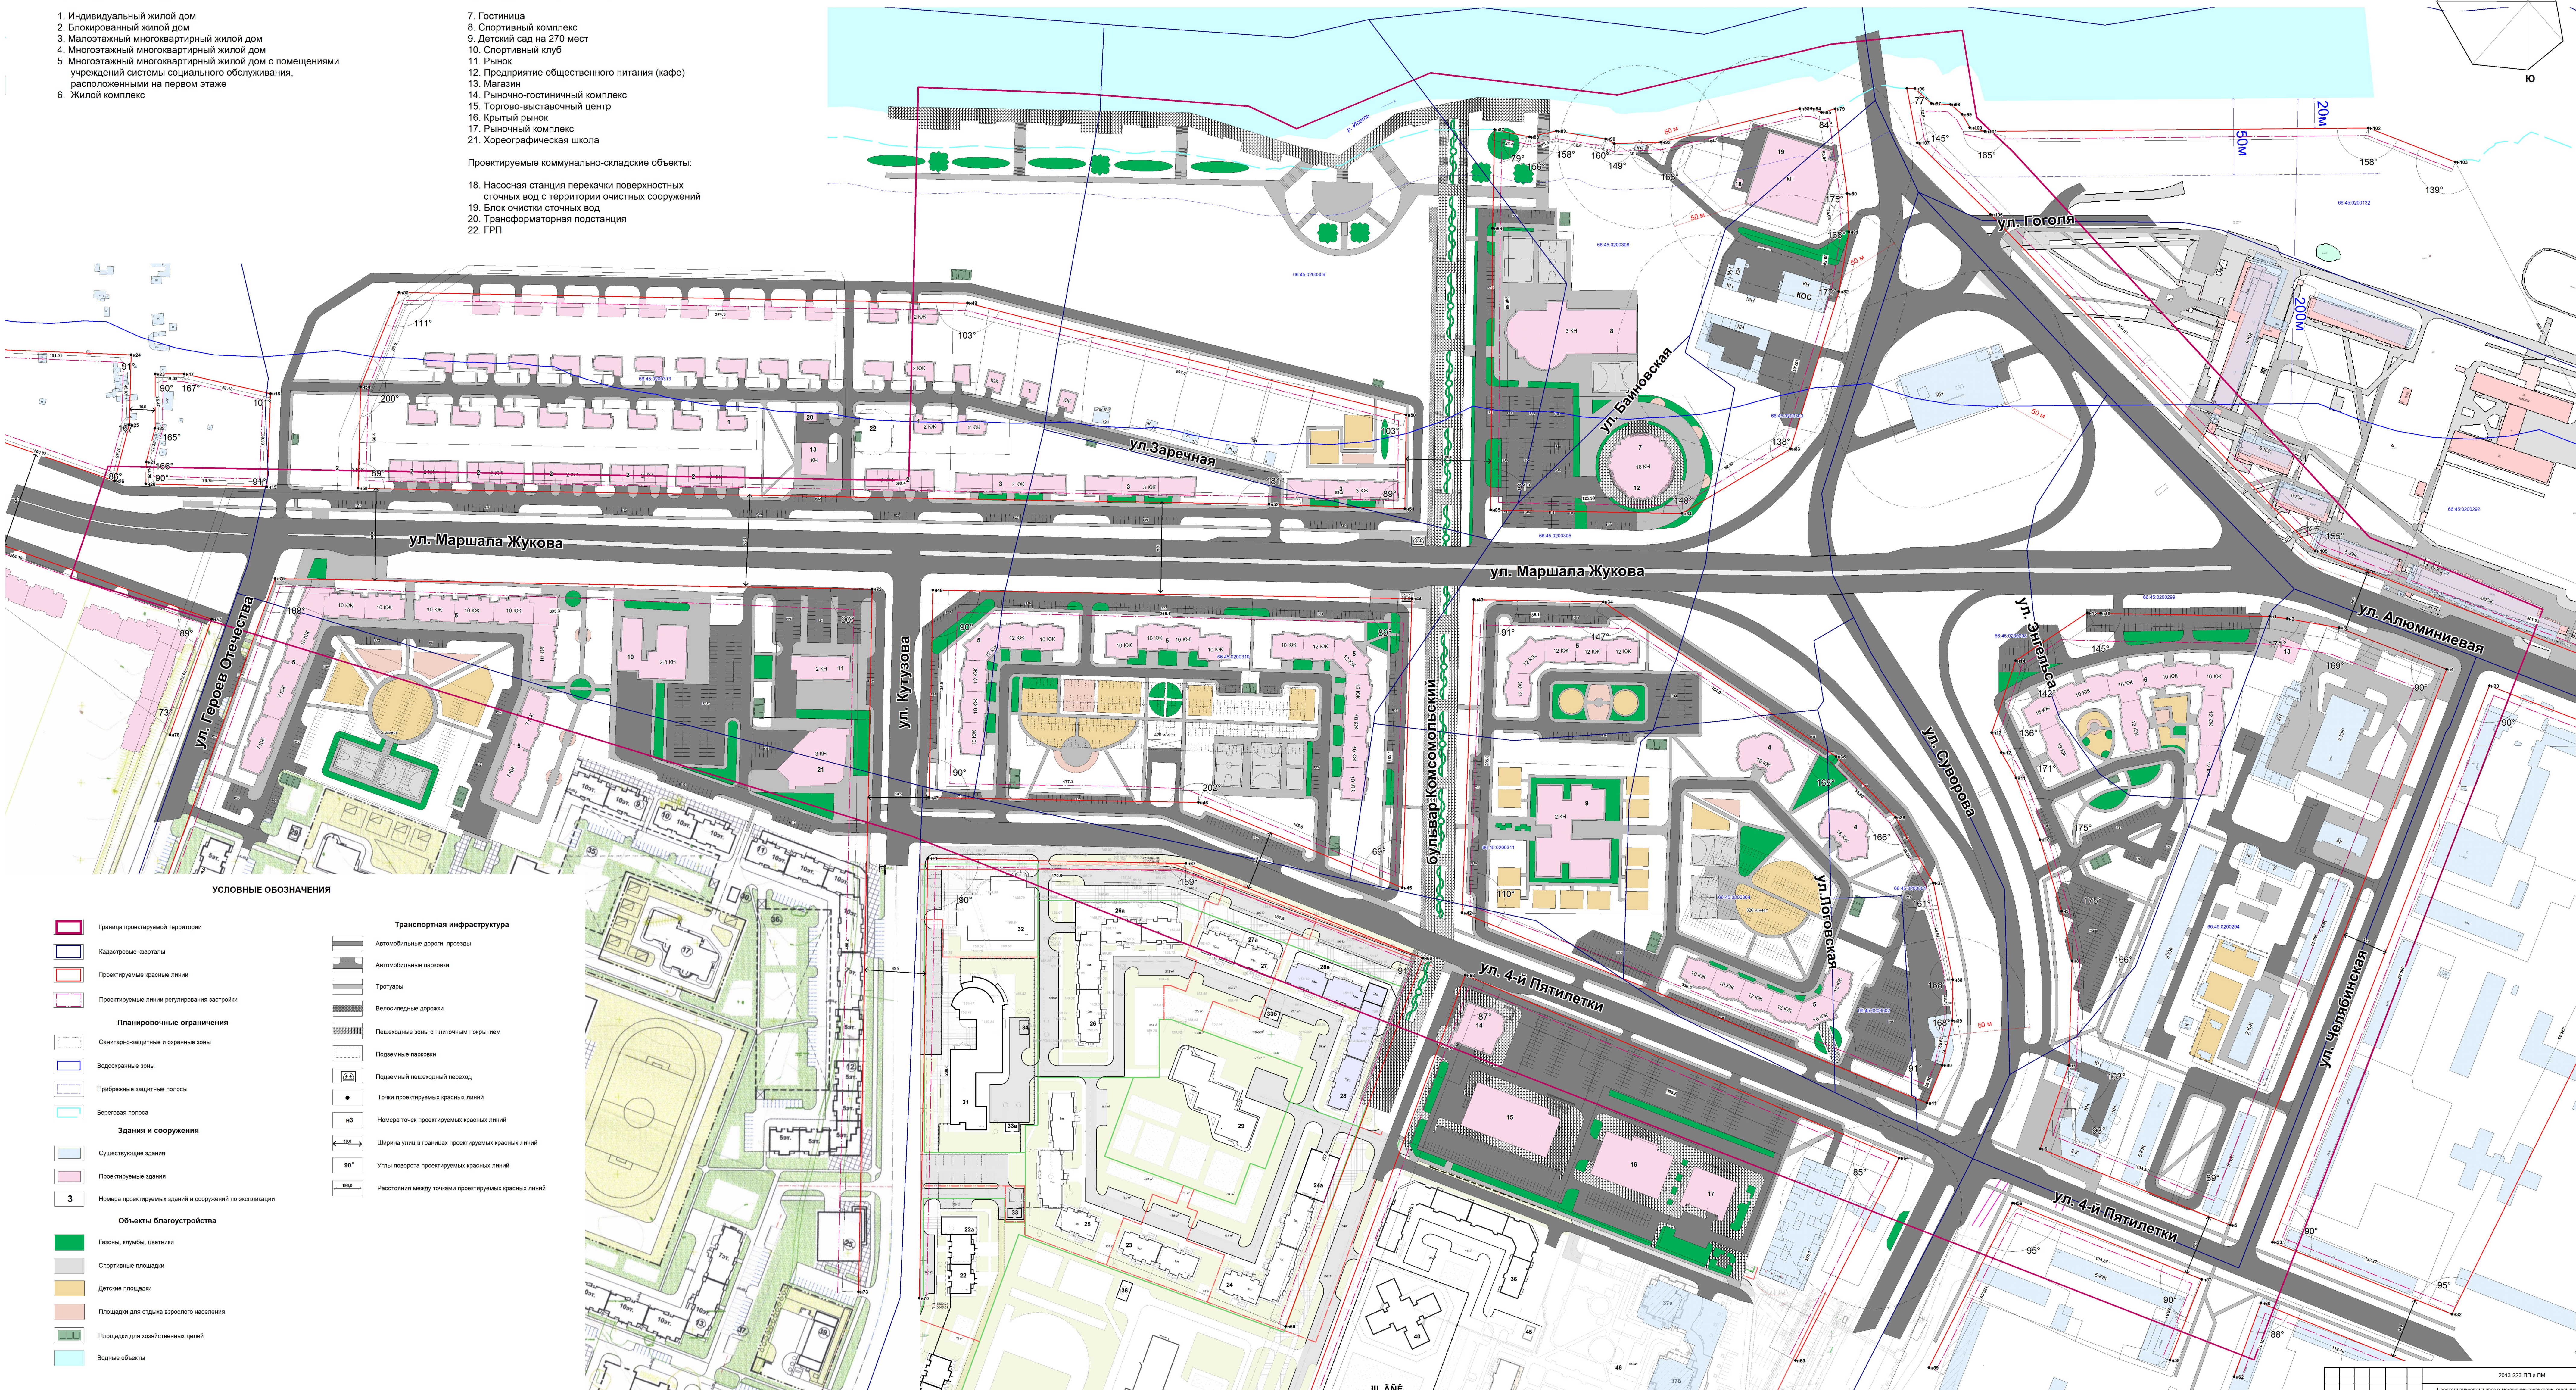

УСЛОВНЫЕ ОБОЗНАЧЕНИЯ

- Граница проектируемой территории**

Кадastroвые кварталы

Проектируемые красные линии

Проектируемые линии регулирования застройки

Планировочные ограничения

Санитарно-защитные и охраняемые зоны

Водооградные зоны

Прибрежные защитные полосы

Здания и сооружения

Существующие здания

Проектируемые здания

Номера проектируемых зданий и сооружений по экспликации

Объекты благоустройства

Газоны, клумбы, цветники

Спортивные площадки

Детские площадки

Площадки для отдыха взрослого населения

Площадки для хозяйственных целей

Водные объекты
- Транспортная инфраструктура**

Автомобильные дороги, проезды

Автомобильные парковки

Тротуары

Велосипедные дорожки

Пешеходные зоны с плиточным покрытием

Подземные парковки

Подземный пешеходный переход

Точки проектируемых красных линий


Номера точек проектируемых красных линий

Ширина улиц в границах проектируемых красных линий

Углы поворота проектируемых красных линий

Расстояние между точками проектируемых красных линий

МАСШТАБ 1:1000

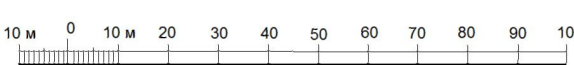

2013-2014 гг. ПМ			
Проект планировки и проект межевания территории, ограниченной улицей Комсомольской, бульваром Комсомольским, улицей Маршала Жукова и рекой Исетью			
Имя	В.И.Сидоров	Имя	В.И.Сидоров
Должность	Инженер	Должность	Инженер
Дата	2013.08.01	Дата	2013.08.01
Лист	2	Листа	3
ООО НПО "Сибирьстрой"			
г. Омск			