

**ПРОЕКТ ПЛАНИРОВКИ**  
**ЧЕРТЁЖ ГРАНИЦ ЗОН ПЛАНИРУЕМОГО РАЗМЕЩЕНИЯ**  
**ОБЪЕКТОВ КАПИТАЛЬНОГО СТРОИТЕЛЬСТВА**

### Проектируемые жилые дома:

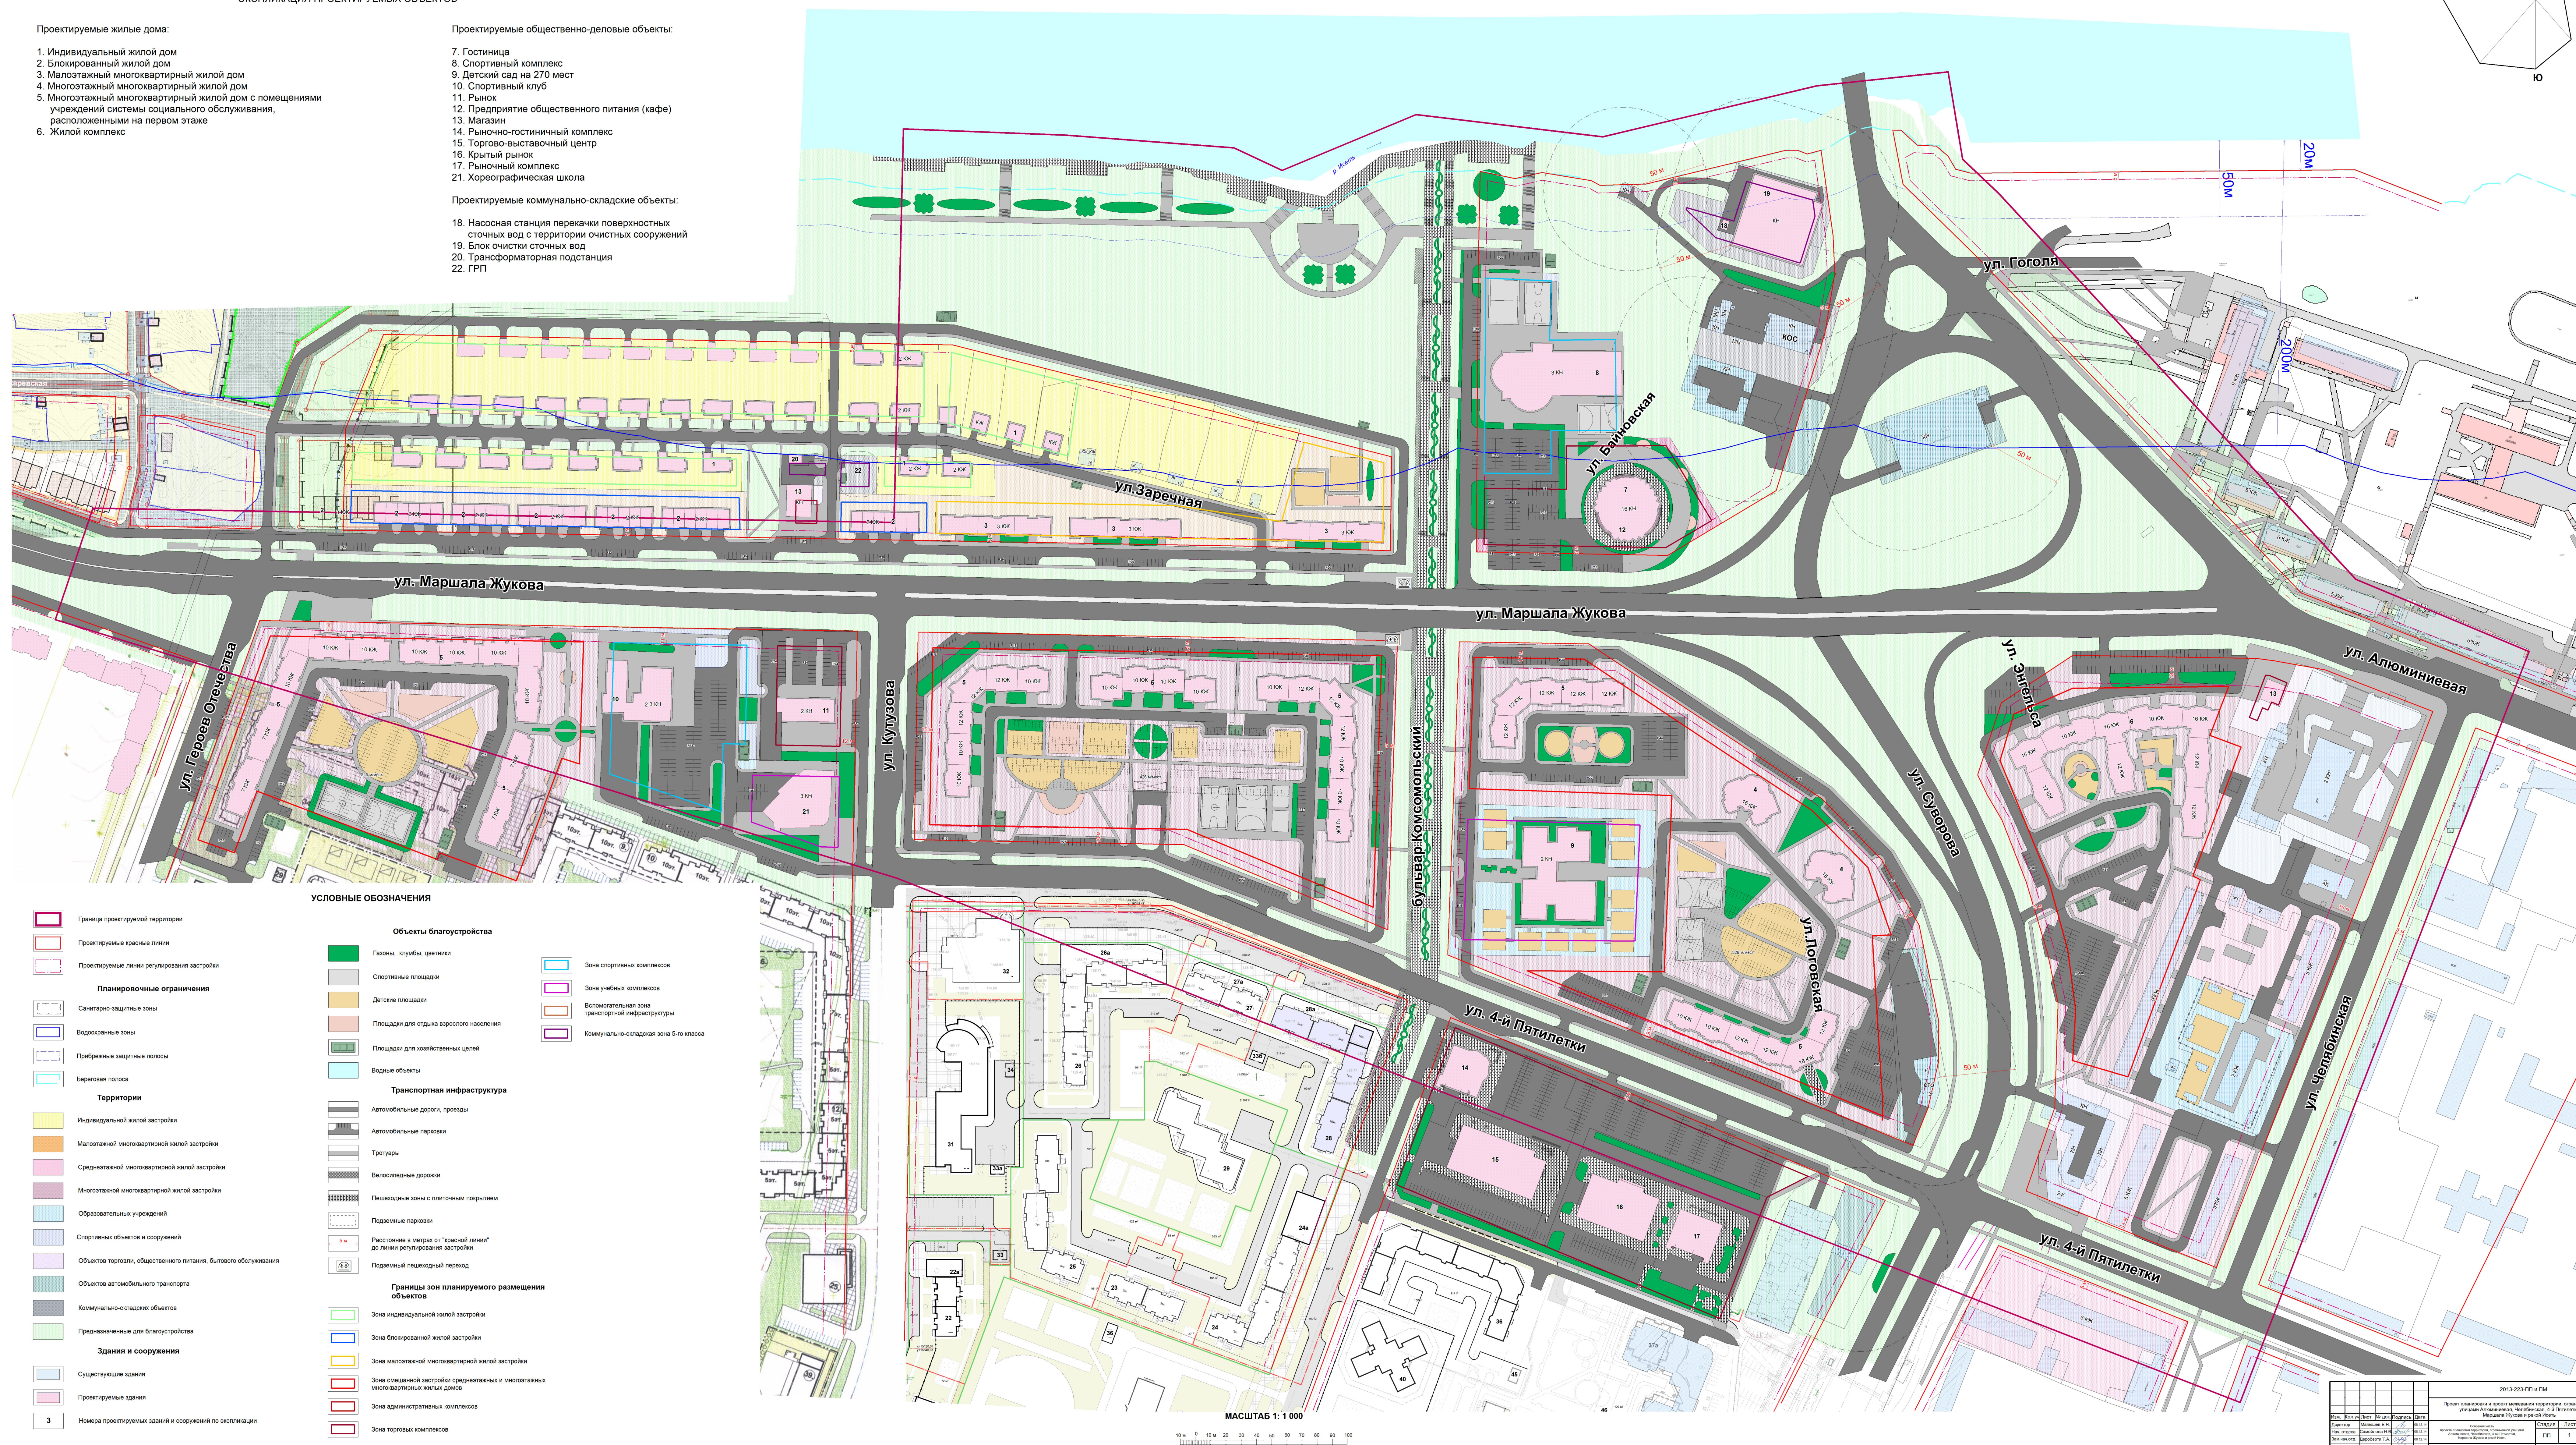
1. Индивидуальный жилой дом
2. Блокированный жилой дом
3. Малозэтажный многоквартирный жилой дом
4. Многоэтажный многоквартирный жилой дом
5. Многоэтажный многоквартирный жилой дом с помещениями учреждений системы социального обслуживания, расположенными на первом этаже
6. Жилой комплекс

### Проектируемые общественно-деловые объекты

7. Гостиница
8. Спортивный комплекс
9. Детский сад на 270 мест
10. Спортивный клуб
11. Рынок
12. Предприятие общественного питания (кафе)
13. Магазин
14. Рыночно-гостиничный комплекс
15. Торгово-выставочный центр
16. Крытый рынок
17. Рыночный комплекс
21. Хореографическая школа

Проектируемые коммунально-складские объекты:

18. Насосная станция перекачки поверхностных сточных вод с территории очистных сооружений  
19. Блок очистки сточных вод  
20. Трансформаторная подстанция  
22. ГРП

[illegible]